




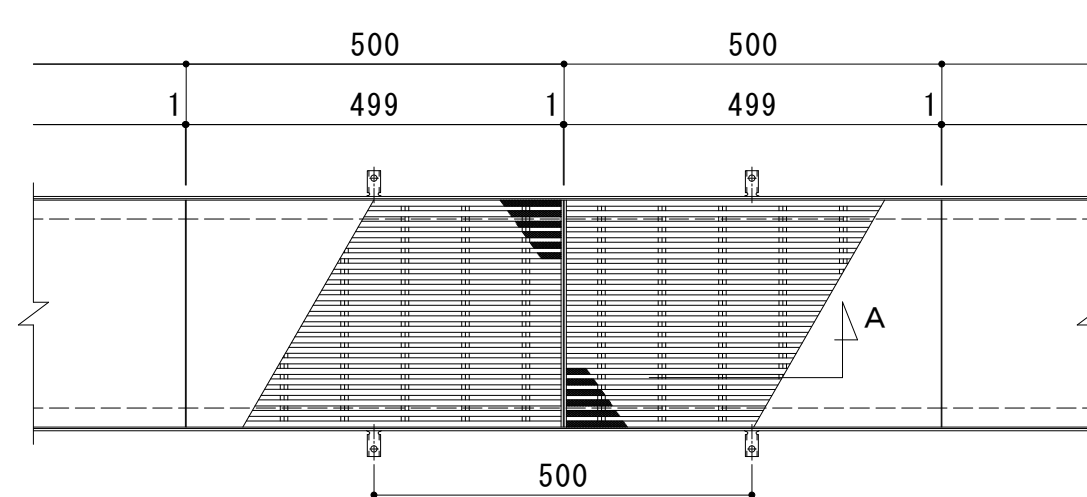

平面詳細図 S = 1 : 10

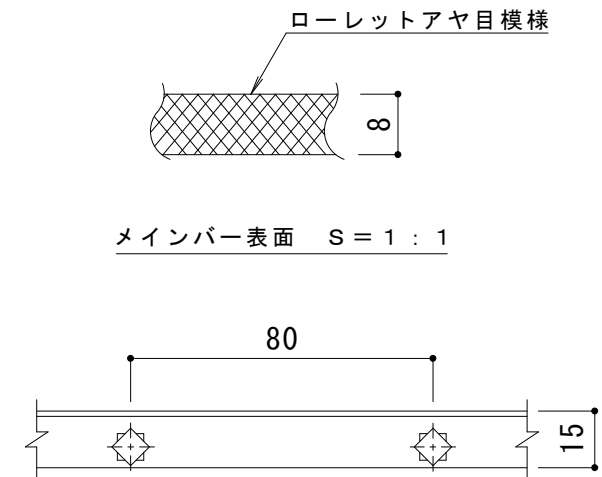

A断面図 S = 1 : 2

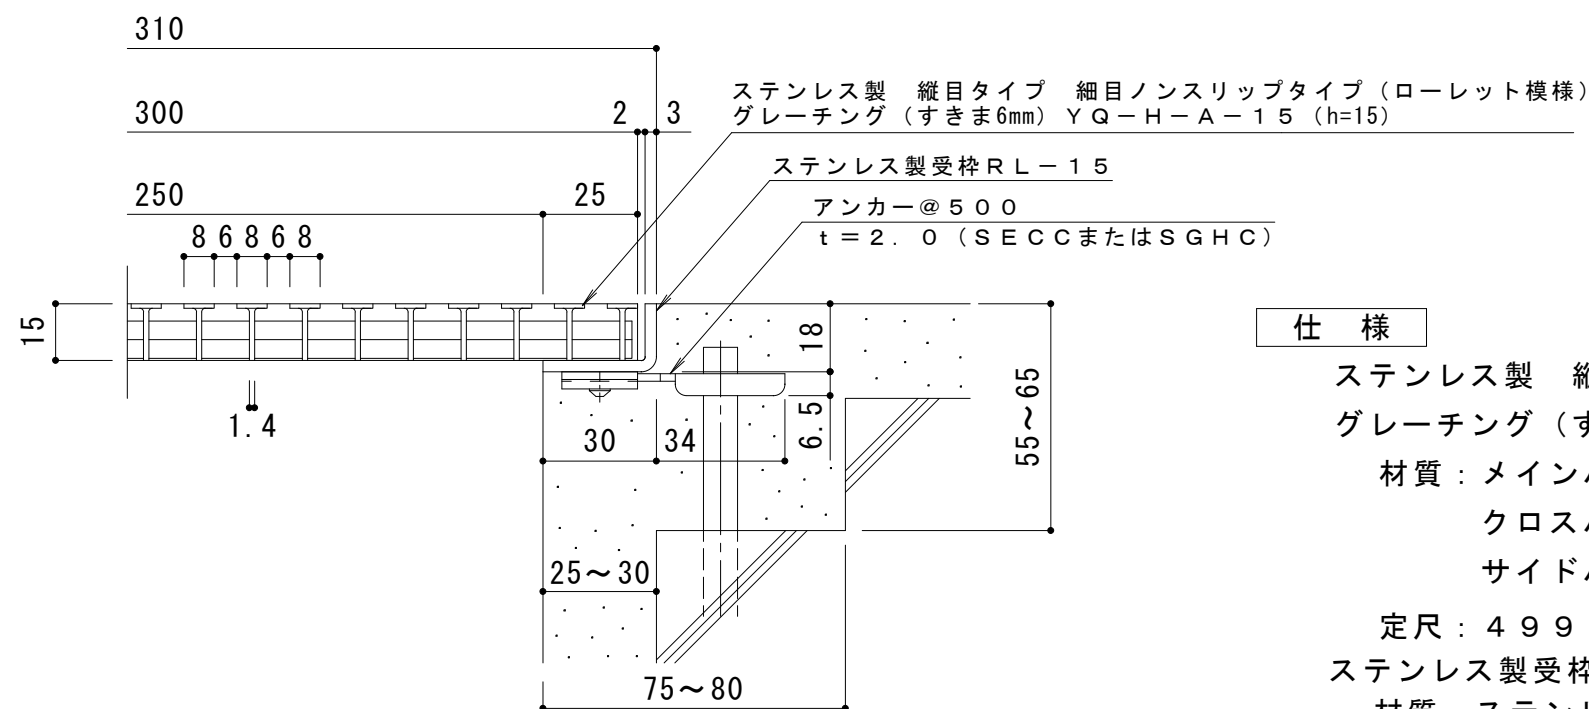

断面詳細図 S = 1 : 2

仕様

ステンレス製 縦目タイプ 細目ノンスリップタイプ (ローレット模様)
グレーチング (すきま6mm) YQ-H-A-15 300×500×15

材質：メインバー SUS304 @14
クロスバー SUS304 @80
サイドバー SUS304

定尺：499

ステンレス製受枠 RL-15

材質：ステンレス鋼板 t = 3.0 (SUS304)

定尺：2000

施工場所の状況に合わせて、アンカーをプライヤー等で折り曲げてご使用ください。

訂 正	年・月・日	内 容	製 図	検 図	工 事 名 称	製 図 村 井 真 優	検 図 松 崎 裕 一	作 成 年 月 日	カネノウ株式会社	
	・							縮 尺 1 : 10, 1 : 2		図 番 3 R P 1 4 3 4 1 0
	・				図 面 名 称 ステンレス製 縦目タイプ 細目ノンスリップタイプ (ローレット模様) グレーチング (すきま6mm) YQ-H-A-15 300×500×15+RL-15					
	・									