




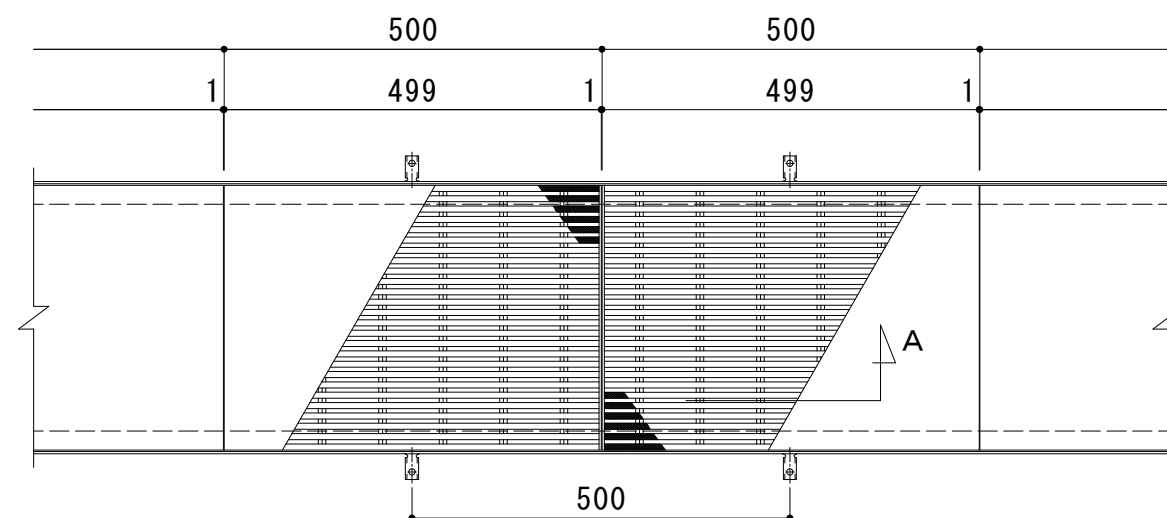

平面詳細図 S = 1 : 1 0

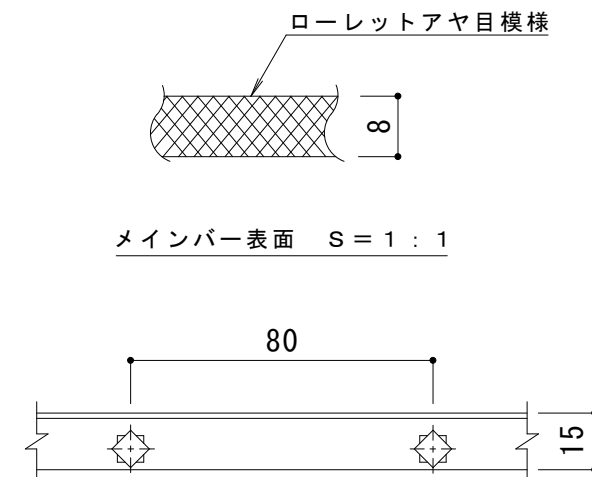

A 断面図 S = 1 : 2

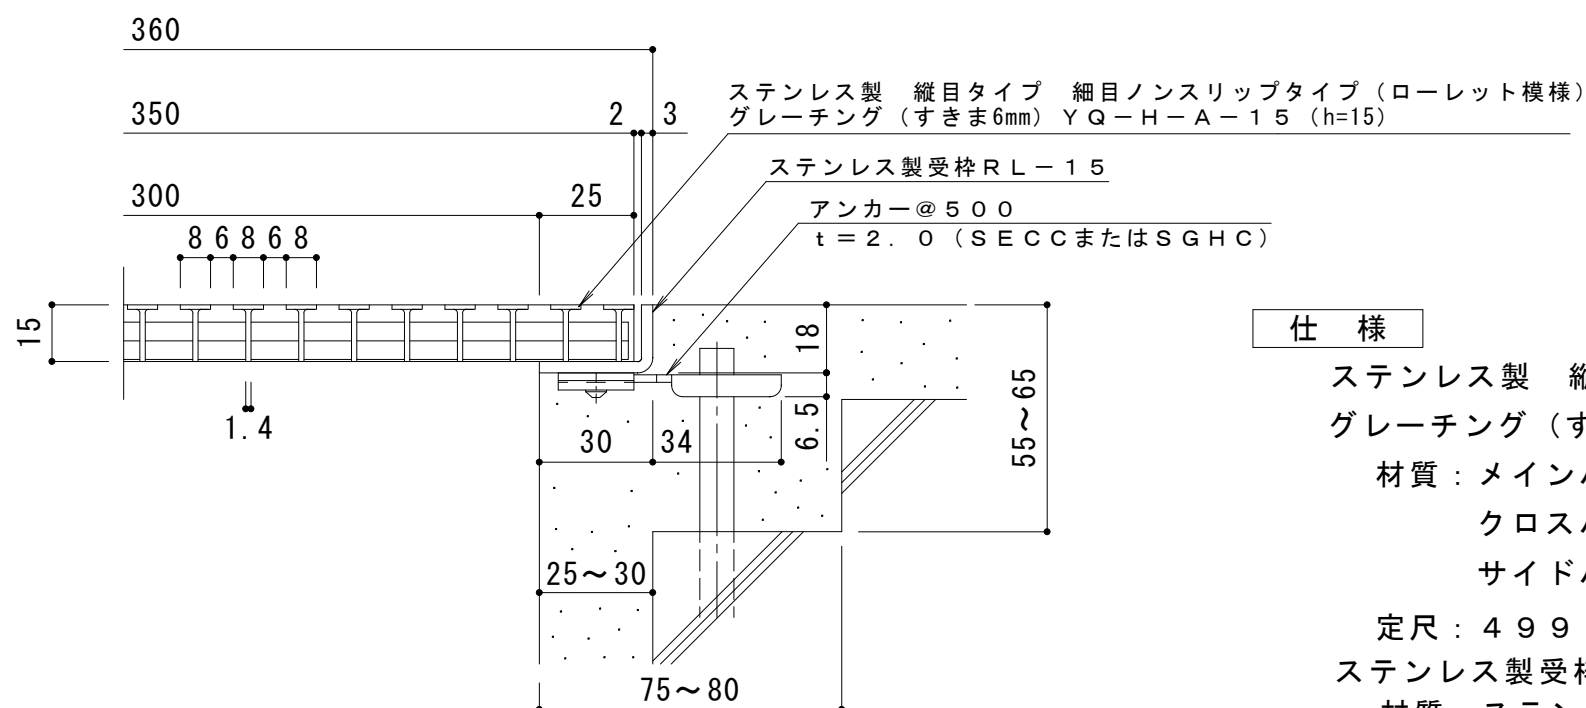

断面詳細図 S = 1 : 2

仕様

ステンレス製 縦目タイプ 細目ノンスリップタイプ (ローレット模様)
グレーチング (すきま6mm) YQ-H-A-15 350×500×15

材質：メインバー SUS304 @14

クロスバー SUS304 @80

サイドバー SUS304

定尺：499

ステンレス製受枠 RL-15

材質：ステンレス鋼板 t=3.0 (SUS304)

定尺：2000

施工場所の状況に合わせて、アンカーをプライヤー等で折り曲げてご使用ください。

訂 正	年・月・日	内 容	製 図	検 図	工 事 名 称	製 図 村 井 真 優	検 図 松 崎 裕 一	作 成 年 月 日	カネソウ株式会社	
	・				図 面 名 称 ステンレス製 縦目タイプ 細目ノンスリップタイプ（ローレット模様） グレーチング（すきま6mm） YQ-H-A-15 350×500×15+RL-15			縮 尺 1：10, 1：2		図 番 3 R P 1 4 3 4 1 1
	・									
	・									