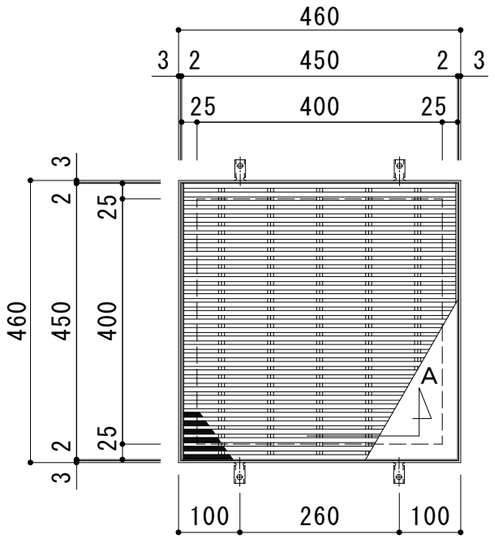

平面詳細図　Ｓ＝１：１０

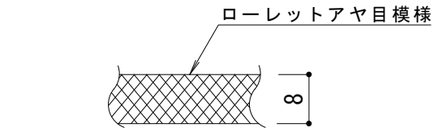

メインバー表面　Ｓ＝１：１

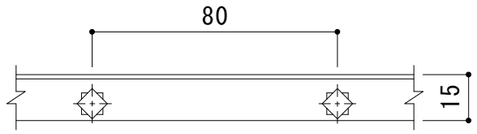

Ａ断面図　Ｓ＝１：２

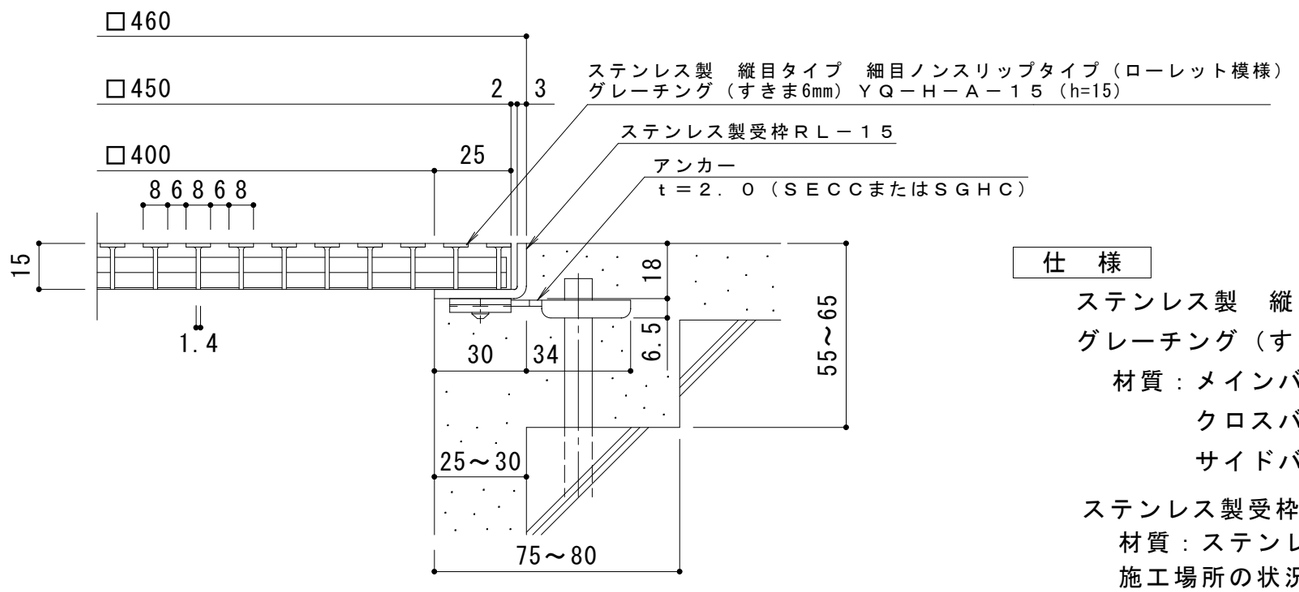

断面詳細図　Ｓ＝１：２

仕　様

ステンレス製　縦目タイプ　細目ノンスリップタイプ（ローレット模様）
グレーチング（すきま６㎜）ＹＱ－Ｈ－Ａ－１５　４５０×４５０×１５

材質：メインバー　ＳＵＳ３０４　＠１４
　　クロスバー　ＳＵＳ３０４　＠８０
　　サイドバー　ＳＵＳ３０４

ステンレス製受枠　ＲＬ－１５（四方枠）
材質：ステンレス鋼板ｔ＝３．０（ＳＵＳ３０４）
施工場所の状況に合わせて、アンカーをプライヤー等で折り曲げてご使用ください。

訂正	年・月・日	内容	製図	検図
	・　・			
	・　・			
	・　・			

工事名称

図面名称　ステンレス製　縦目タイプ　細目ノンスリップタイプ（ローレット模様）
グレーチング（すきま6㎜）ＹＱ－Ｈ－Ａ－１５　４５０×４５０×１５＋ＳＬ－１５（四方枠）

製図	検図	作成年月日	カネソウ株式会社
村井真優	松崎裕一	縮尺 1：10,1：2	図番 ３ＲＰ１４３４１４