




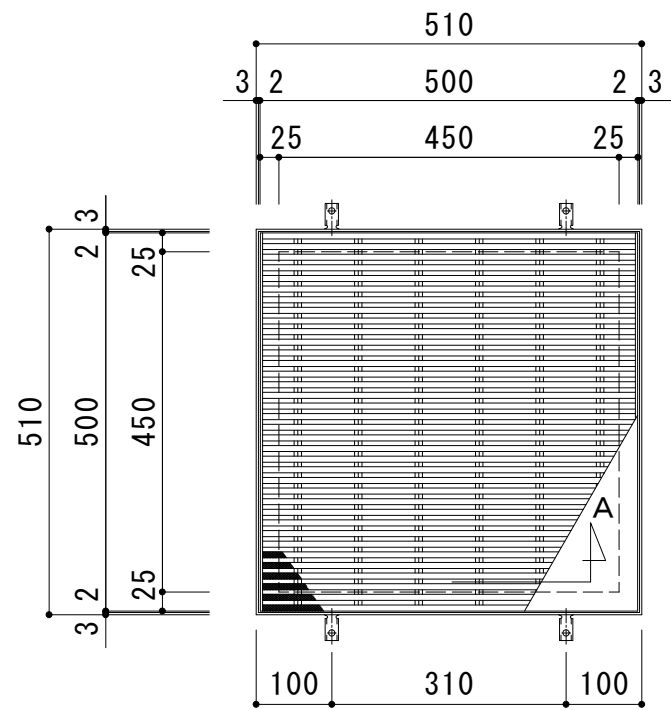


平面詳細図 S = 1 : 1 0

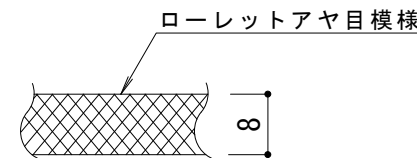

メインバー表面 S = 1 : 1

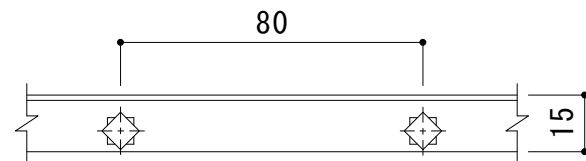

A断面図 S = 1 : 2

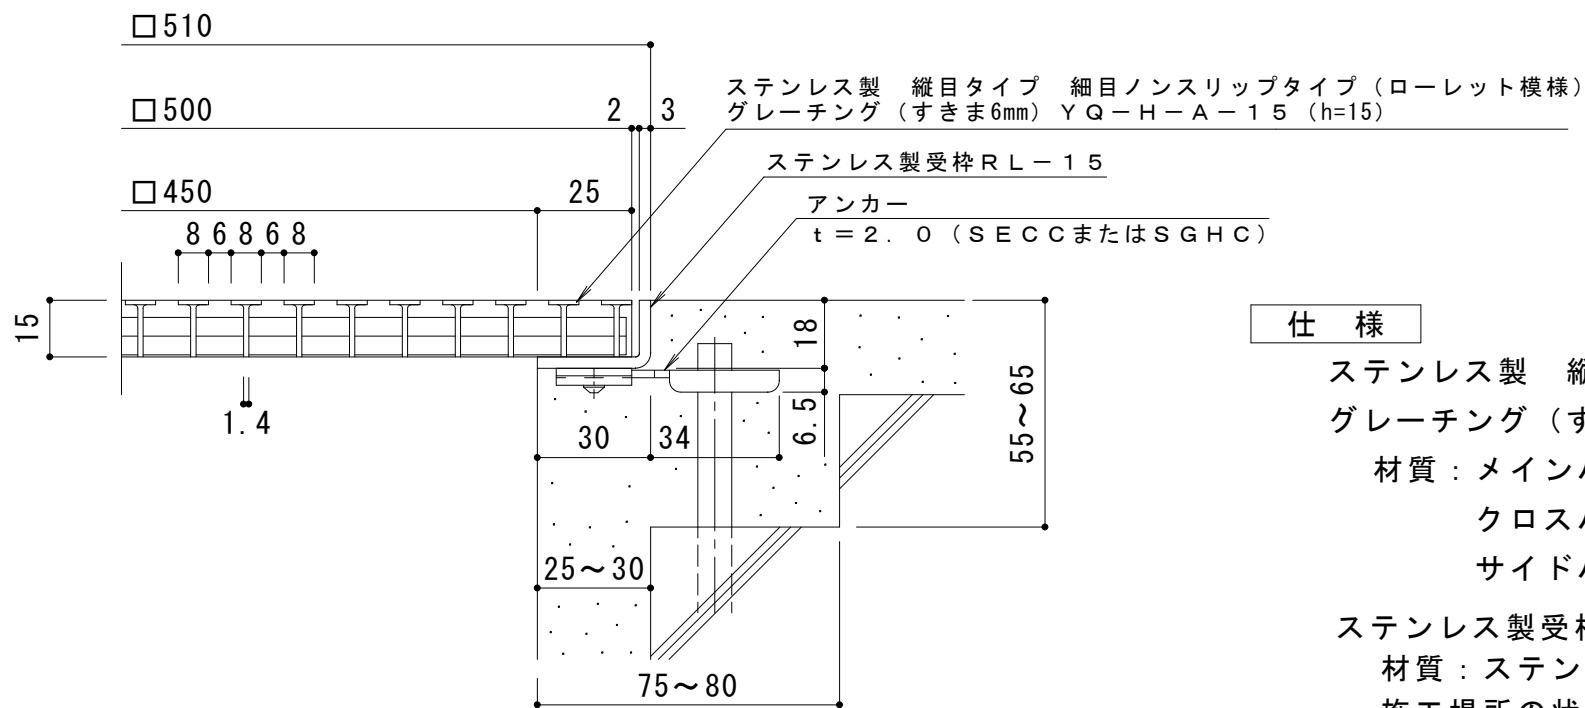

断面詳細図 S = 1 : 2

仕 様

ステンレス製 縦目タイプ 細目ノンスリップタイプ (ローレット模様)
グレーチング (すきま6mm) YQ-H-A-15 500×500×15

材質：メインバー SUS304 @14

クロスバー SUS304 @80

サイドバー SUS304

ステンレス製受枠 RL-15 (四方枠)

材質：ステンレス鋼板 t=3.0 (SUS304)

施工場所の状況に合わせて、アンカーをプライヤー等で折り曲げてご使用ください。

訂 正	年・月・日	内 容	製 図	検 図	工事名称	製 図	検 図	作成年月日	カネソウ株式会社					
	・													
	・									図面名称 ステンレス製 縦目タイプ 細目ノンスリップタイプ（ローレット模様） グレーチング（すきま6mm）YQ-H-A-15 500×500×15+RL-15（四方枠）	村井真優	松崎裕一	縮尺 1：10, 1：2	図番 3 R P 1 4 3 4 1 5
	・													