



平面詳細図 S = 1 : 10

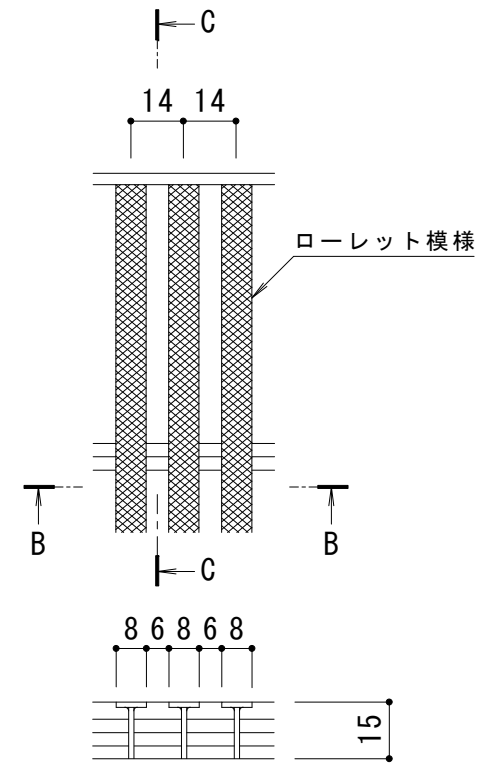


B-B断面図

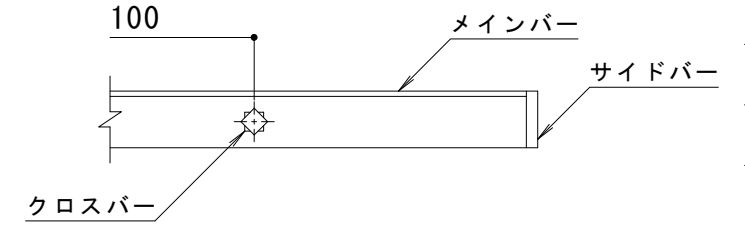

C-C断面図

メインバー詳細図 S = 1 : 2

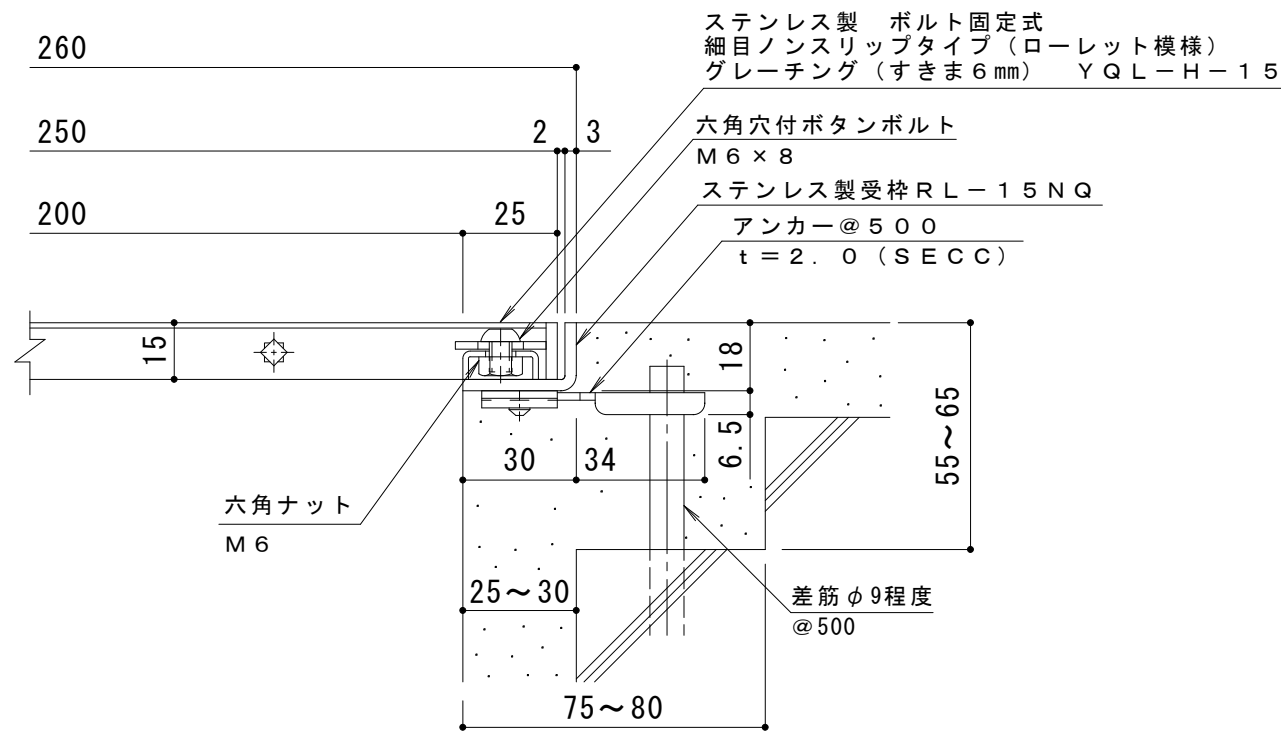

A断面詳細図 S = 1 : 2

仕様

ステンレス製 ボルト固定式 細目ノンスリップタイプ (ローレット模様)  
 グレーチング (すきま6mm) YQL-H-15 250×500×15

材質: メインバー SUS304 @14  
 クロスバー SUS304 @100  
 サイドバー SUS304

定尺: 498

ステンレス製受枠 RL-15NQ  
 材質: ステンレス鋼板 t=3.0 (SUS304)

定尺: 2000

施工場所の状況に合わせて、アンカーをプライヤー等で折り曲げてご使用ください。

※ボルトの締め付けは、六角棒スパナ (呼び4・別売) をご使用ください。

訂	年・月・日	内	容	製	図	検	図	工事名称	製	図	検	図	作成年月日	カネノウ株式会社	
	.	.	.	.	.	.	.	図面名称	石川	莉帆	松崎	裕一	縮尺		図番 3RP143622
正	.	.	.	.	.	.	.	ステンレス製 ボルト固定式 細目ノンスリップタイプ (ローレット模様) グレーチング (すきま6mm) YQL-H-15 250×500×15 ステンレス製受枠RL-15NQ					1:10, 1:2		
	.	.	.	.	.	.	.								