
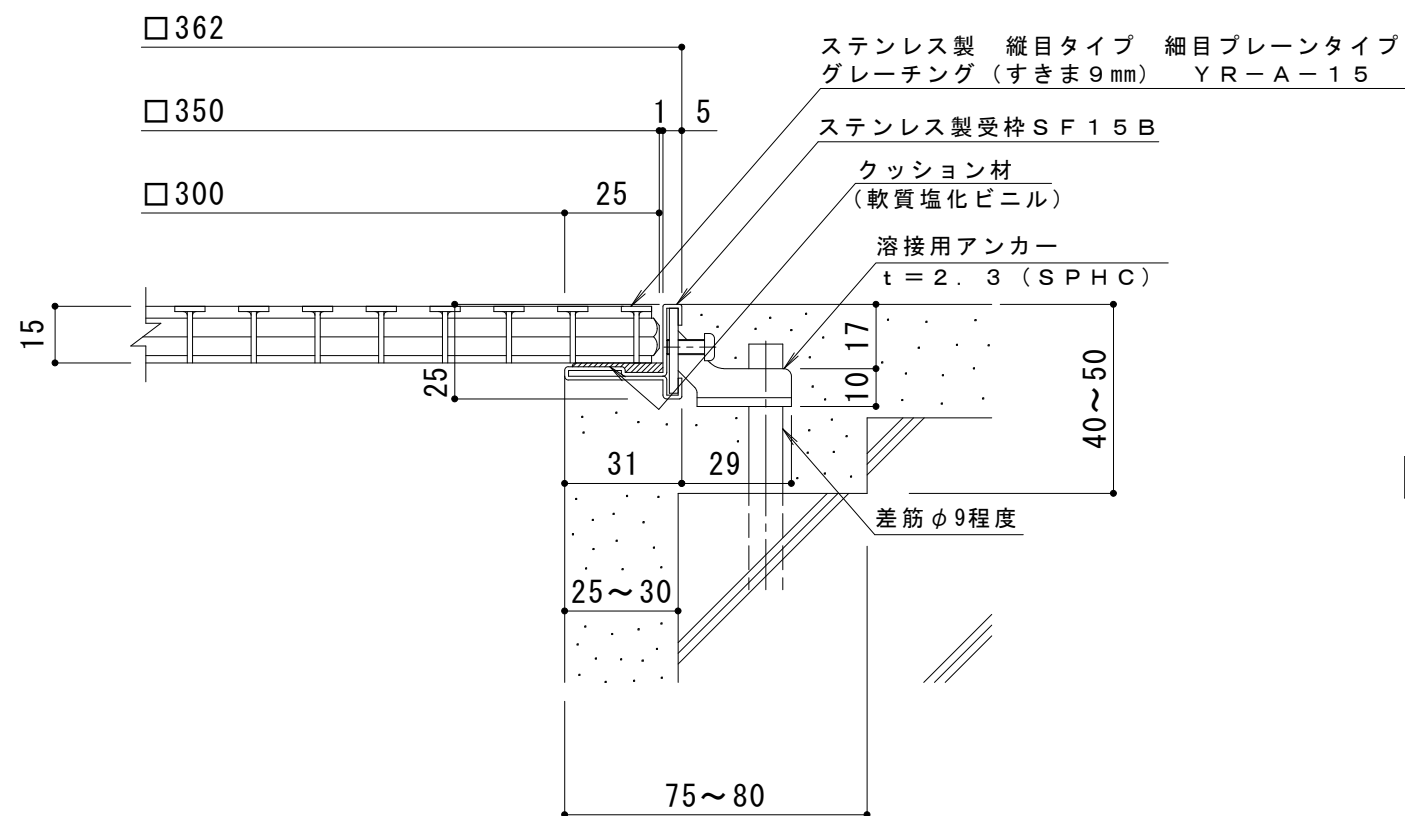
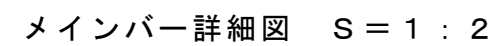
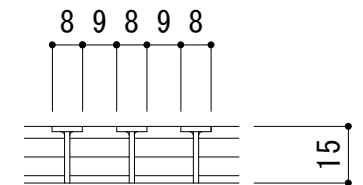
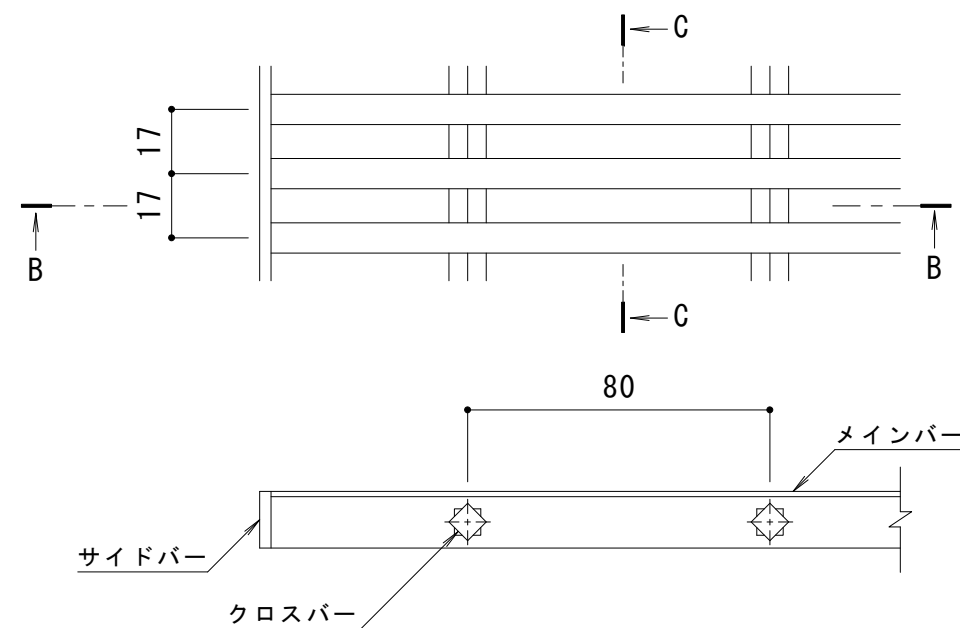


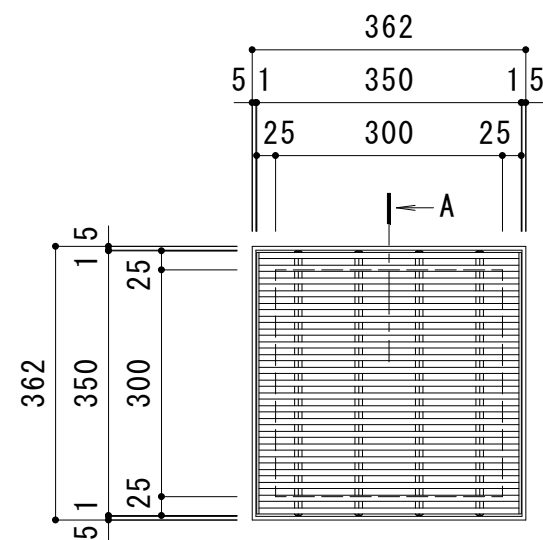

仕 様

ステンレス製 縦目タイプ 細目プレーンタイプ
グレーチング (すきま 9 mm) YR-A-15 350×350×15

材質：メンバー SUS304 @17

クロスバー SUS304 @80

サイドバー SUS 304

ステンレス製受枠 SF15B (四方枠)

材質：冷間圧延ステンレス鋼板（SUS304-2B）

訂 正	年	月	日	内 容	製 図	検 図	工事名称 図面名称 ステンレス製 縦目タイプ 細目プレーンタイプ グレーチング (すきま9mm) YR-A-15 350×350×15 ステンレス製受枠SF15B (四方枠)	製図 伊藤 隆 朗	検図 石川 文和	作成年月日 2016. 9. 8	カネソウ株式会社 図 番 3 R P 1 3 9 2 0 8
	.	.				縮尺 1:10, 1:2					
	.	.									