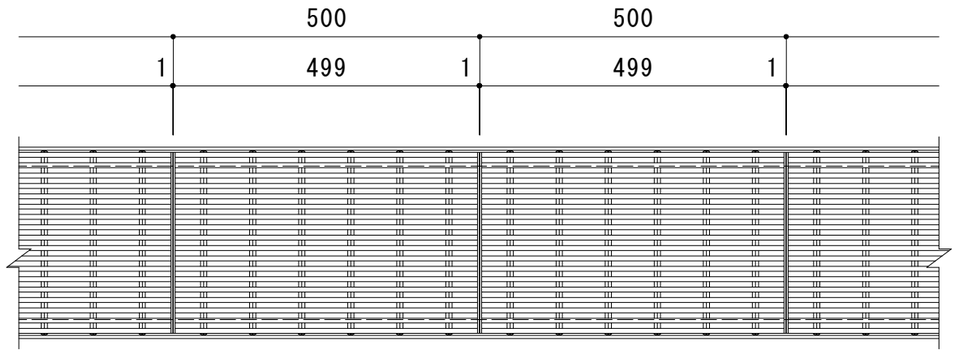

平面詳細図　Ｓ＝１：１０

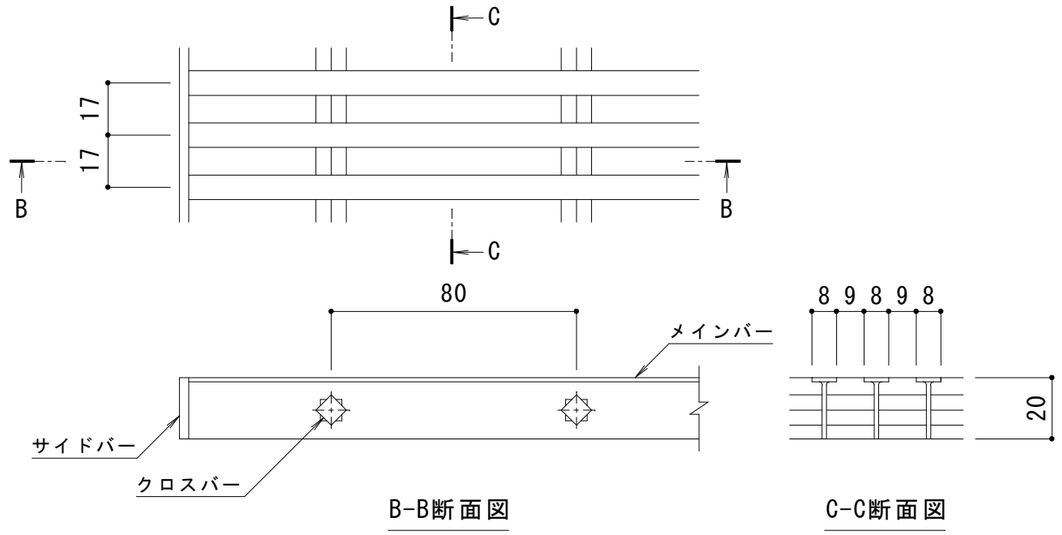

B-B断面図

C-C断面図

メインバー詳細図　Ｓ＝１：２

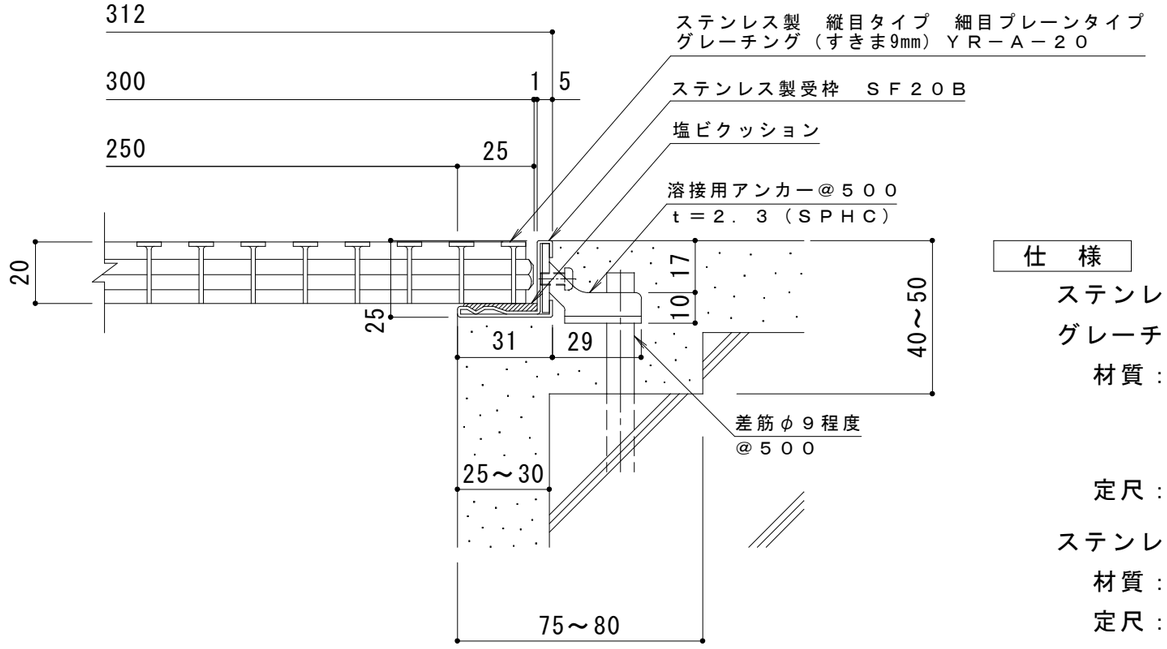

断面詳細図　Ｓ＝１：２

仕　様

ステンレス製　縦目タイプ　細目プレーンタイプ
グレーチング（すきま９㎜）　ＹＲ－Ａ－２０　３００×５００×２０
材質：メインバー　ＳＵＳ３０４　@１７
クロスバー　ＳＵＳ３０４　@８０
サイドバー　ＳＵＳ３０４
定尺：４９９

ステンレス製受枠　ＳＦ２０Ｂ
材質：冷間圧延ステンレス鋼板（ＳＵＳ３０４－２Ｂ）
定尺：３０００

訂	年・月・日	内容	製図	検図
	・　・			
正	・　・			
	・　・			

工事名称

図面名称　ステンレス製　縦目タイプ　細目プレーンタイプ　グレーチング（すきま9㎜）
ＹＲ－Ａ－２０　３００×５００×２０／ステンレス製受枠　ＳＦ２０Ｂ

製図　上田達也
検図　石川文和
作成年月日
縮尺　1：10,1：2

カネソウ株式会社
図番　３ＲＰ１３９１８８