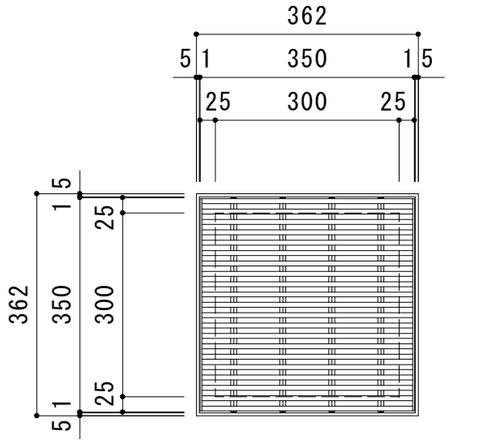


平面詳細図　Ｓ＝１：１０

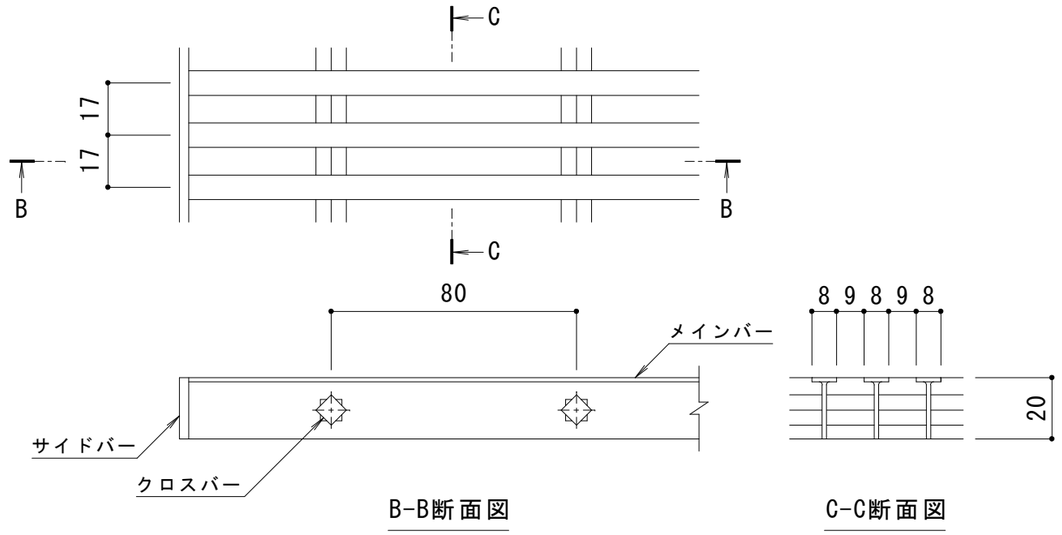


メインバー詳細図　Ｓ＝１：２

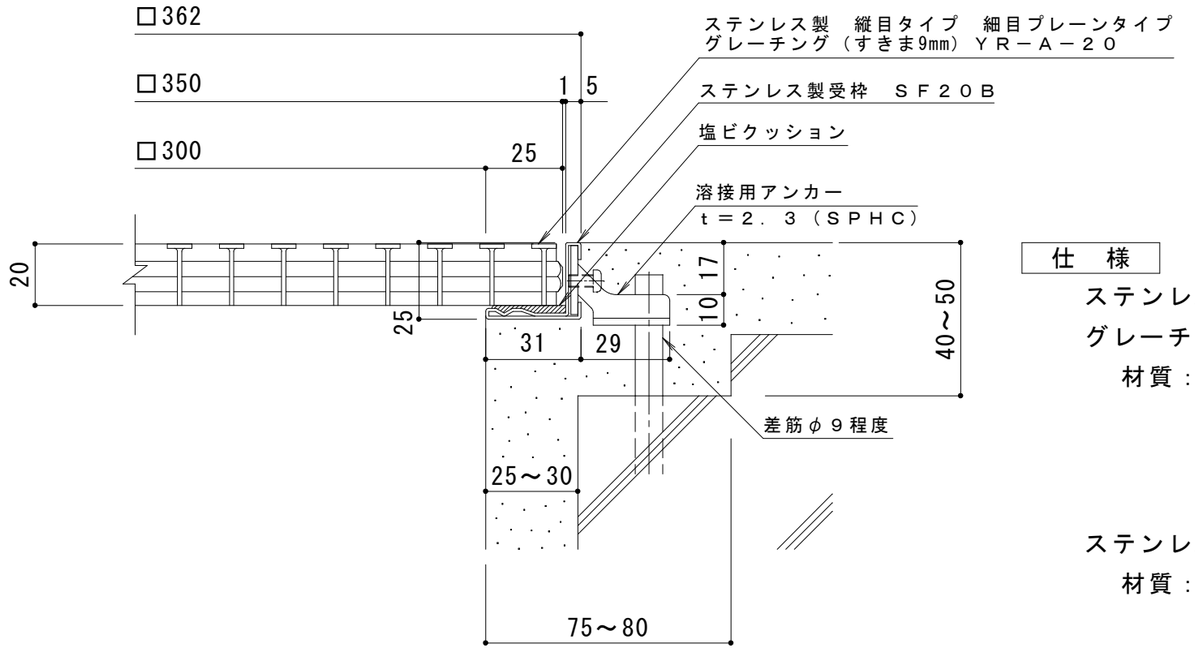


断面詳細図　Ｓ＝１：２

## 仕　様

ステンレス製　縦目タイプ　細目プレーンタイプ
グレーチング（すきま９㎜）　ＹＲ－Ａ－２０　３５０×３５０×２０
材質：メインバー　ＳＵＳ３０４　＠１７
クロスバー　ＳＵＳ３０４　＠８０
サイドバー　ＳＵＳ３０４

ステンレス製受枠　ＳＦ２０Ｂ（四方枠）
材質：冷間圧延ステンレス鋼板（ＳＵＳ３０４－２Ｂ）

| 訂正 | 年・月・日 | 内容 | 製図 | 検図 |
|---|---|---|---|---|
| | ・　・ | | | |
| | ・　・ | | | |
| | ・　・ | | | |

工事名称

図面名称　ステンレス製　縦目タイプ　細目プレーンタイプ　グレーチング（すきま9㎜）
ＹＲ－Ａ－２０　３５０×３５０×２０／ステンレス製受枠　ＳＦ２０Ｂ（四方枠）

| 製図 | 検図 | 作成年月日 | 縮尺 | 図番 |
|---|---|---|---|---|
| 上田達也 | 石川文和 | | 1：10,1：2 | ３ＲＰ１３９１９０ |

カネソウ株式会社