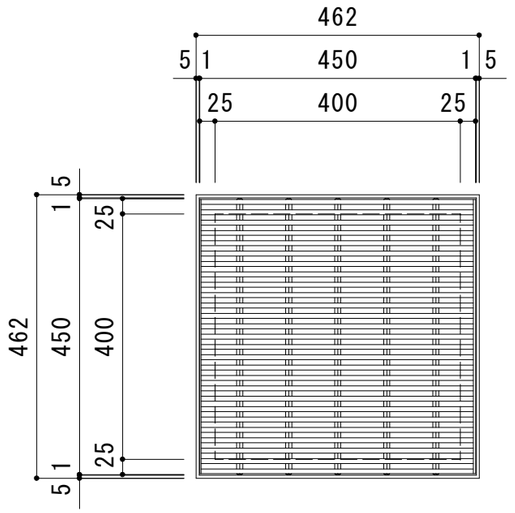

平面詳細図　Ｓ＝１：１０

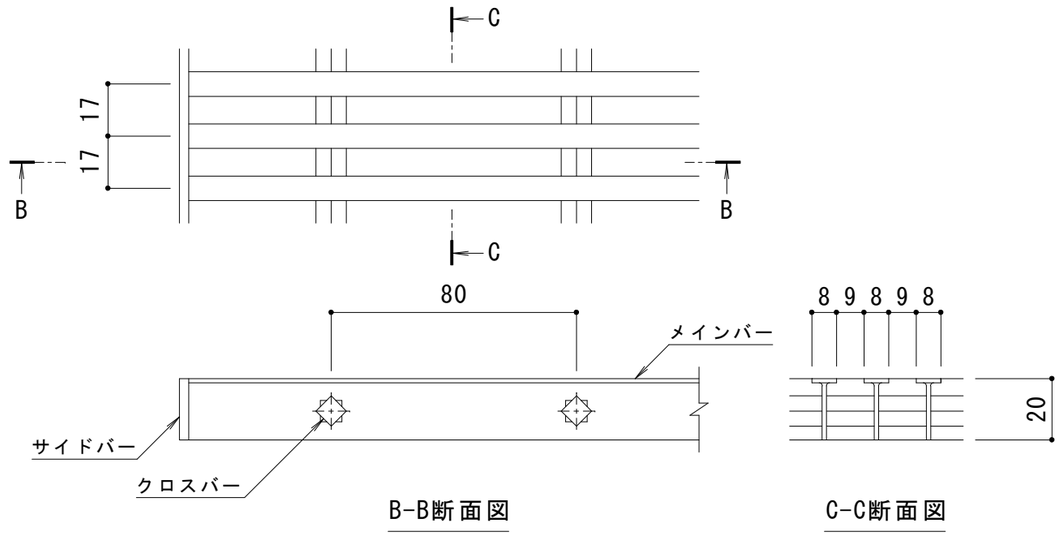

B-B断面図

C-C断面図

メインバー詳細図　Ｓ＝１：２

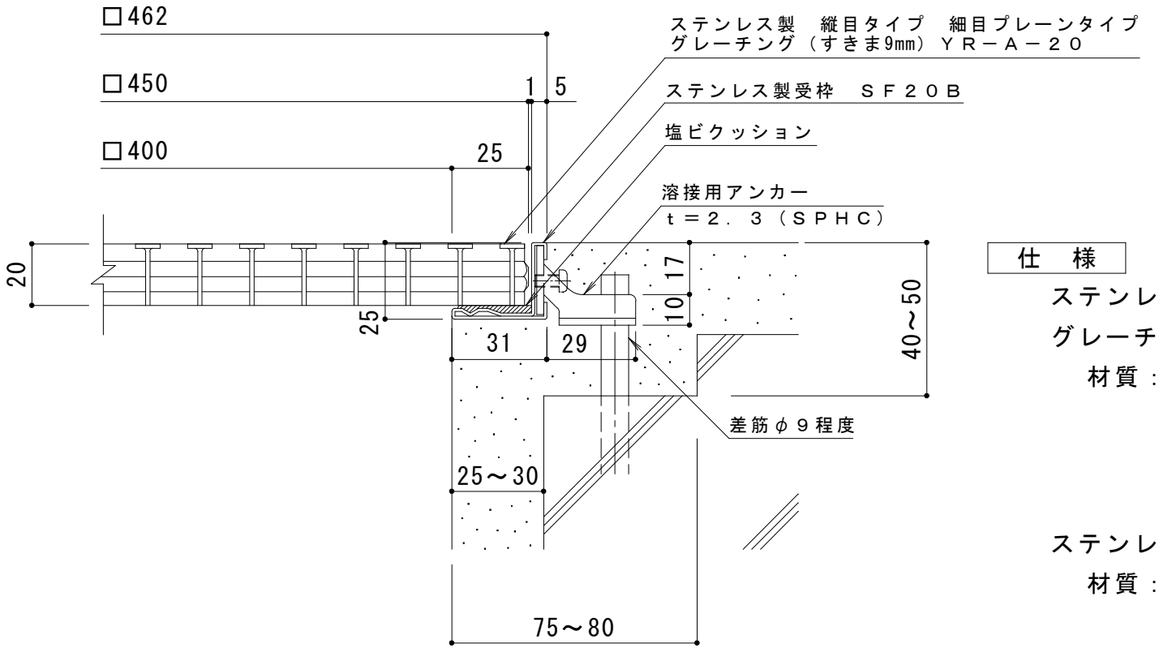

断面詳細図　Ｓ＝１：２

仕　様

ステンレス製　縦目タイプ　細目プレーンタイプ
グレーチング（すきま９mm）　ＹＲ－Ａ－２０　４５０×４５０×２０
材質：メインバー　ＳＵＳ３０４　＠１７
クロスバー　ＳＵＳ３０４　＠８０
サイドバー　ＳＵＳ３０４

ステンレス製受枠　ＳＦ２０Ｂ（四方枠）
材質：冷間圧延ステンレス鋼板（ＳＵＳ３０４－２Ｂ）

訂正	年・月・日	内容	製図	検図
	・　・			
	・　・			
	・　・			

工事名称

図面名称　ステンレス製　縦目タイプ　細目プレーンタイプ　グレーチング（すきま9mm）
ＹＲ－Ａ－２０　４５０×４５０×２０／ステンレス製受枠　ＳＦ２０Ｂ（四方枠）

製図	検図	作成年月日	カネソウ株式会社
上田達也	石川文和	縮尺 1：10,1：2	図番 ３ＲＰ１３９１９２