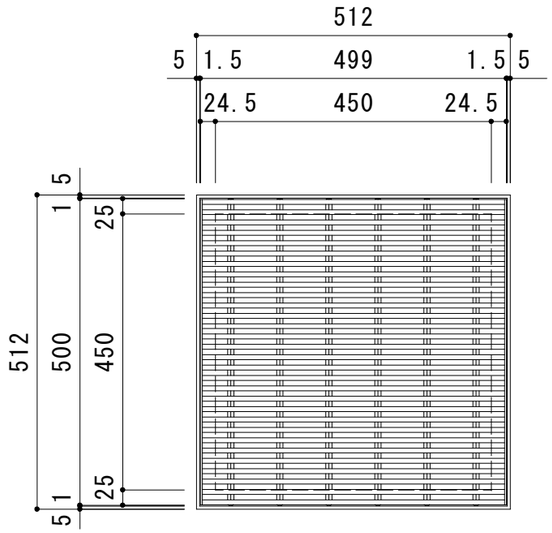

平面詳細図　Ｓ＝１：１０

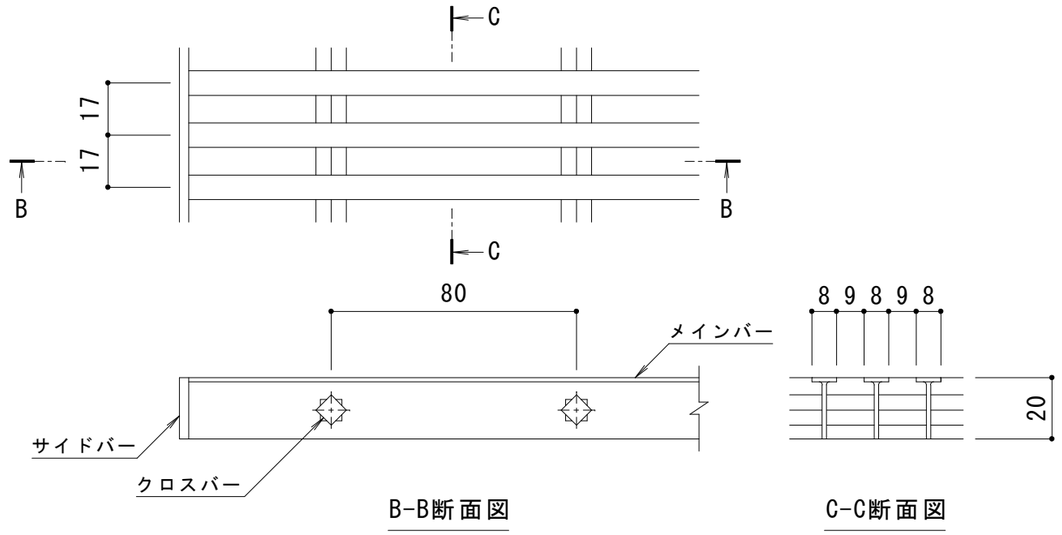

B-B断面図　　C-C断面図

メインバー詳細図　Ｓ＝１：２

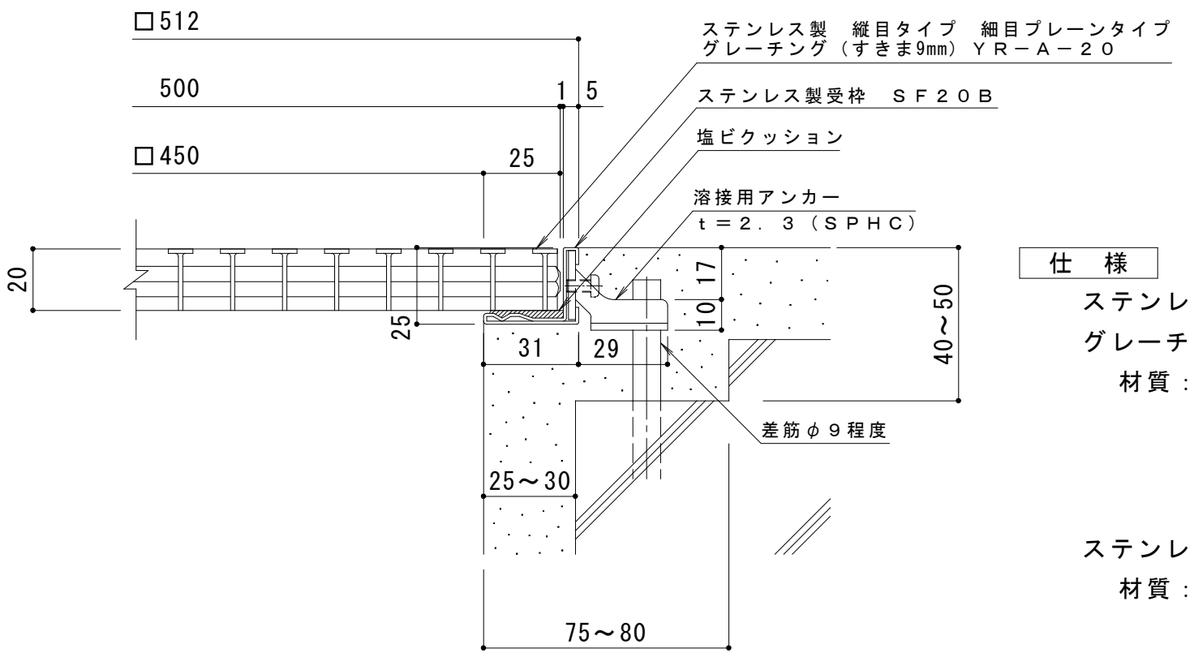

断面詳細図　Ｓ＝１：２

仕　様

ステンレス製　縦目タイプ　細目プレーンタイプ
グレーチング（すきま９mm）　ＹＲ－Ａ－２０　５００×５００×２０
材質：メインバー　ＳＵＳ３０４　＠１７
クロスバー　ＳＵＳ３０４　＠８０
サイドバー　ＳＵＳ３０４

ステンレス製受枠　ＳＦ２０Ｂ（四方枠）
材質：冷間圧延ステンレス鋼板（ＳＵＳ３０４－２Ｂ）

訂	年・月・日	内容	製図	検図	工事名称	製図	検図	作成年月日	カネソウ株式会社
	・・					上田達也	石川文和		
正	・・				図面名称 ステンレス製　縦目タイプ　細目プレーンタイプ　グレーチング（すきま9mm）ＹＲ－Ａ－２０　５００×５００×２０／ステンレス製受枠　ＳＦ２０Ｂ（四方枠）			縮尺 1：10,1：2	図番 ３ＲＰ１３９１９３
	・・								