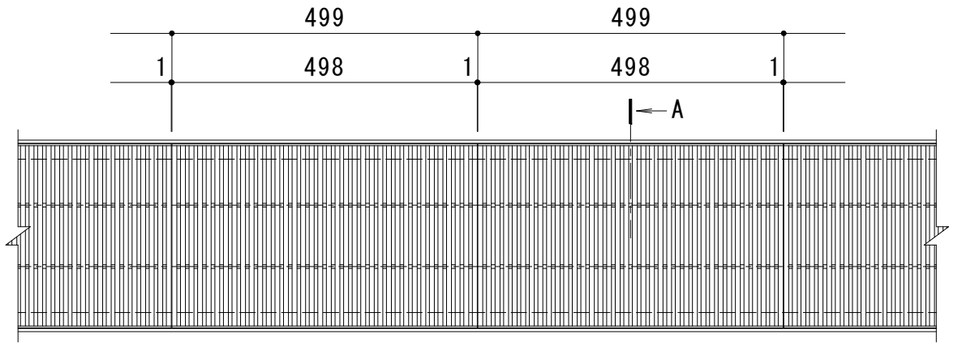

平面詳細図　Ｓ＝１：１０

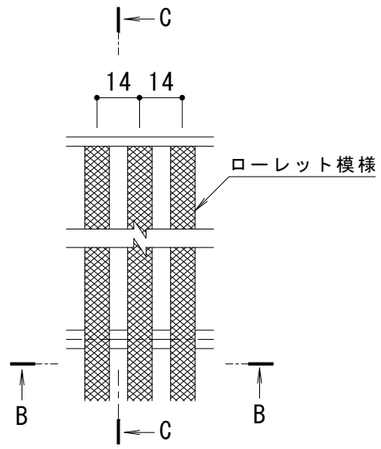

B-B断面図

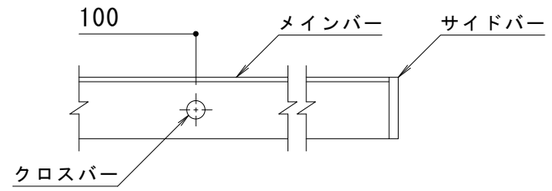

C-C断面図

メインバー詳細図　Ｓ＝１：２

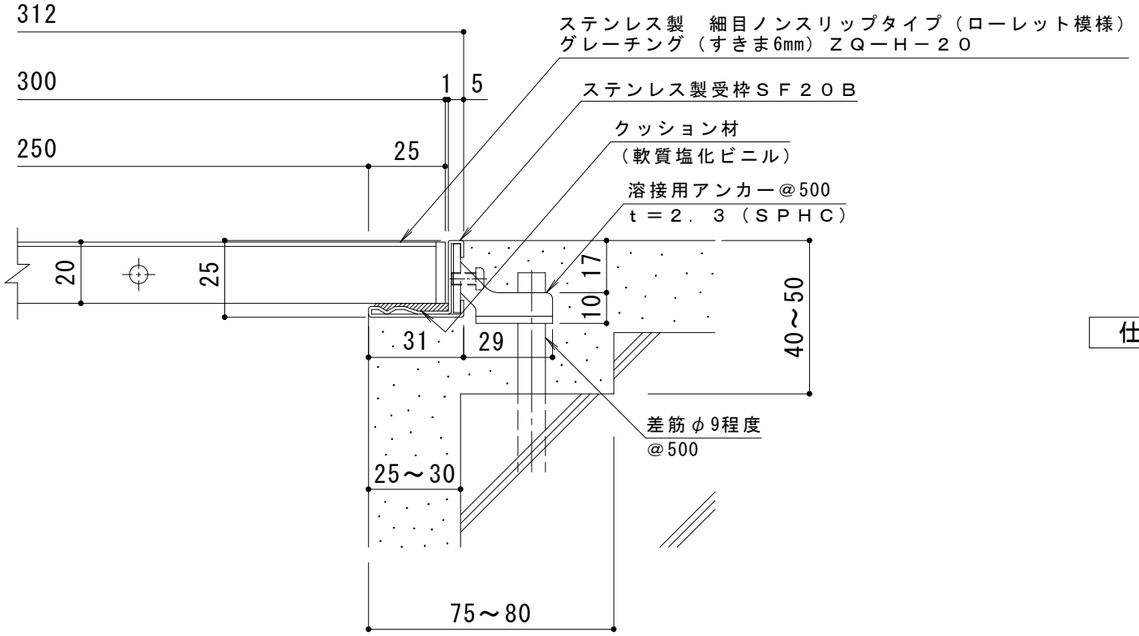

A断面詳細図　Ｓ＝１：２

仕　様

ステンレス製　細目ノンスリップタイプ（ローレット模様）
グレーチング（すきま６mm）　ＺＱ－Ｈ－２０　３００×５００×２０
材質：メインバー　ＳＵＳ３０４　＠１４
クロスバー　ＳＵＳ３０４　＠１００
サイドバー　ＳＵＳ３０４
定尺：４９８

ステンレス製受枠　ＳＦ２０Ｂ
材質：冷間圧延ステンレス鋼板（ＳＵＳ３０４－２Ｂ）
定尺：３０００

訂正	年・月・日	内容	製図	検図	工事名称	製図	検図	作成年月日	カネソウ株式会社
	・　・					中西絢音	石川文和		
	・　・				図面名称 ステンレス製　細目ノンスリップタイプ（ローレット模様）グレーチング（すきま6mm）ＺＱ－Ｈ－２０　３００×５００×２０　ステンレス製受枠ＳＦ２０Ｂ			縮尺 1:10, 1:2	図番 ３ＲＰ１４６２０８
	・　・								

Ｋ０３－事推－３３０（１）