

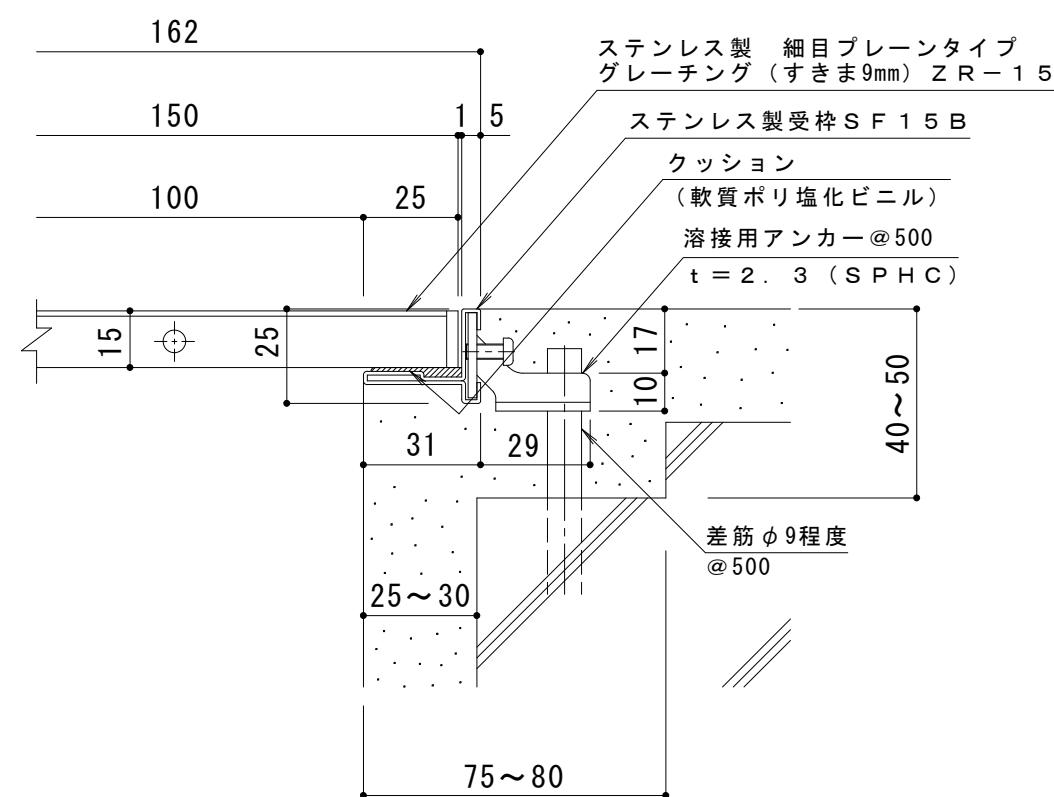



平面詳細図 S = 1 : 10

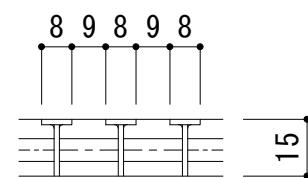

A断面詳細図 S = 1 : 2

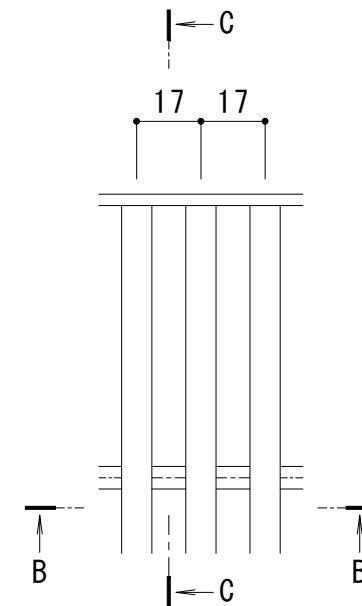

B-B断面図

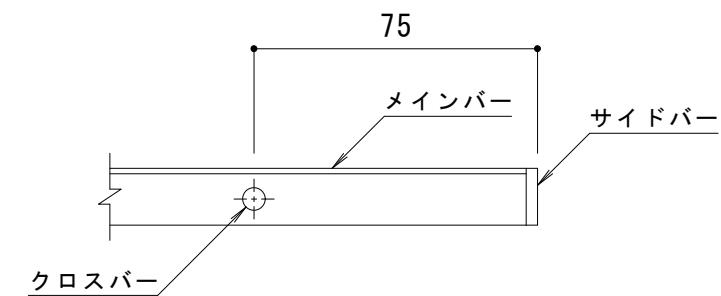

C-C断面図

メインバー詳細図 S = 1 : 2

仕様

ステンレス製 細目プレーンタイプ
グレーチング (すきま9mm) ZR-15 150×500×15

材質：メインバー SUS304 @ 17

クロスバー SUS304

サイドバー SUS304

定尺：498

ステンレス製受枠 SF15B

材質：冷間圧延ステンレス鋼板 (SUS304-2B)

定尺：3000

訂正	年・月・日	内 容	製 図	検 図	工事名称 国面名称	小林瑞季	石川文和	作成年月日 縮尺	力ボノウ株式会社 図番
					
.	ステンレス製 細目プレーンタイプ グレーチング (すきま9mm) ZR-15 150×500×15 ステンレス製受枠SF15B	.	.	1:10, 1:2	3RP146268
.					K03-事推-330(1)