

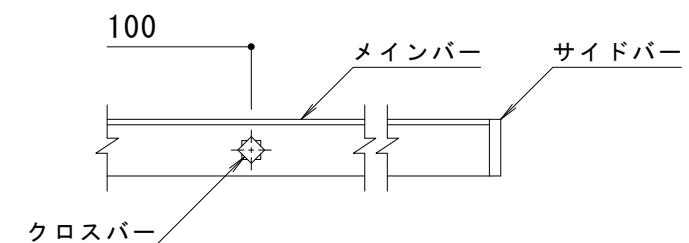


平面詳細図 S = 1 : 10

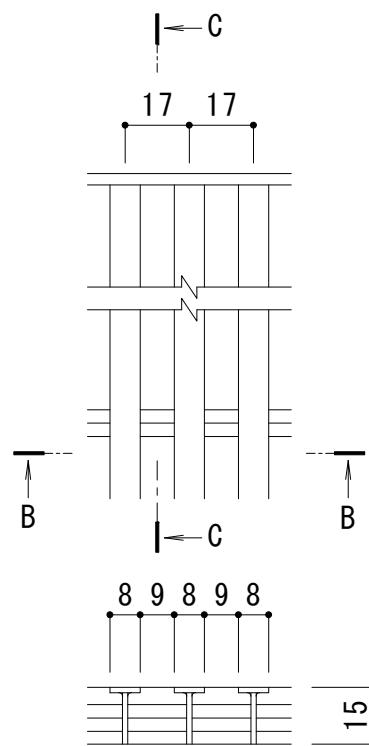

B-B断面図

C-C断面図

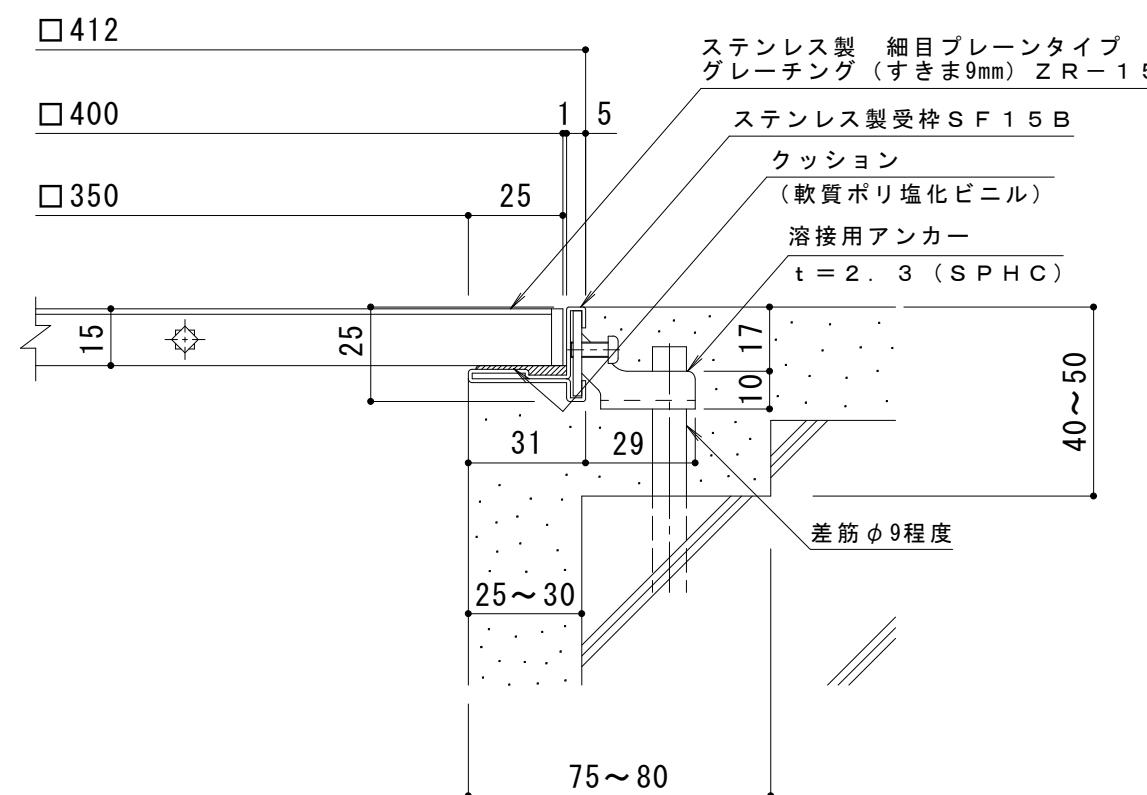

A断面詳細図 S = 1 : 2

仕様

ステンレス製 細目プレーンタイプ  
グレーチング (すきま9mm) ZR-15 400×400×15  
材質：メインバー SUS304 @17  
クロスバー SUS304 @100  
サイドバー SUS304

ステンレス製受枠 SF15B (四方枠)  
材質：冷間圧延ステンレス鋼板 (SUS304-2B)

訂正	年・月・日	内 容	製 図	検 図	工事名称  国面名称	製図	検図	作成年月日	力ボノウ株式会社  3RP146274
	.	.	.	.		小林瑞季	石川文和	縮尺	
.	.	ステンレス製 細目プレーンタイプ グレーチング (すきま9mm) ZR-15 400×400×15 ステンレス製受枠SF15B (四方枠)	.	.	1:10, 1:2	図番	K03-事推-330(1)		