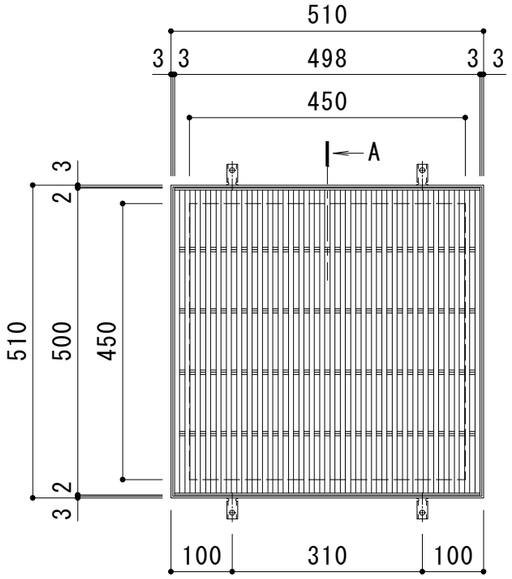

平面詳細図　Ｓ＝１：１０

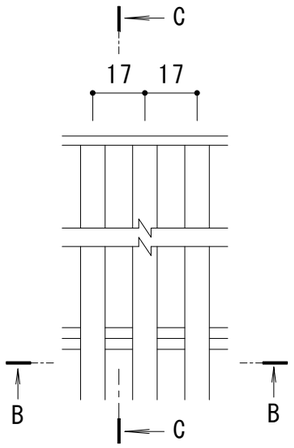

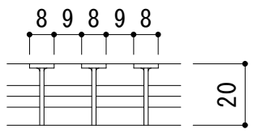

B-B断面図

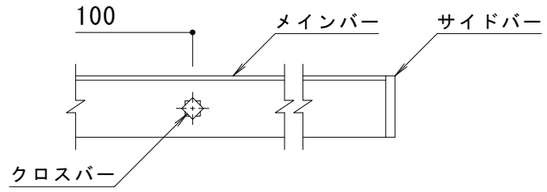

C-C断面図

メインバー詳細図　Ｓ＝１：２

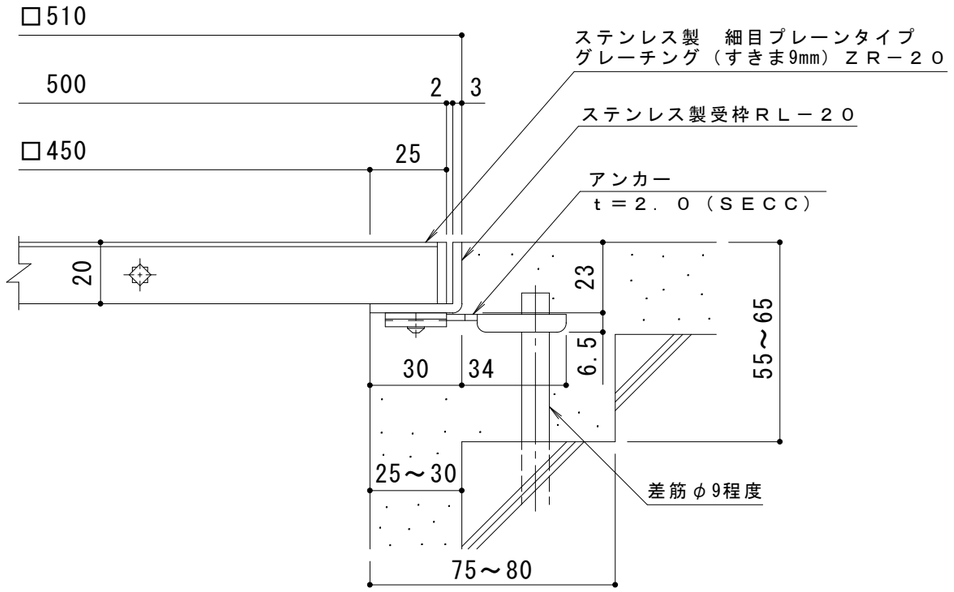

A断面詳細図　Ｓ＝１：２

仕　様

ステンレス製　細目プレーンタイプ
グレーチング（すきま9mm）　ＺＲ－２０　５００×５００×２０
　材質：メインバー　ＳＵＳ３０４　@１７
　　クロスバー　ＳＵＳ３０４　@１００
　　サイドバー　ＳＵＳ３０４
ステンレス製受枠　ＲＬ－２０（四方枠）
　材質：ステンレス鋼板ｔ＝３．０（ＳＵＳ３０４）

施工場所の状況に合わせて、アンカーをプライヤー等で折り曲げてご使用ください。

訂正	年・月・日	内容	製図	検図	工事名称	製図	検図	作成年月日	カネソウ株式会社
	・・					中西絢音	松崎裕一		
	・・				図面名称 ステンレス製　細目プレーンタイプ　グレーチング（すきま9mm） ＺＲ－２０　５００×５００×２０　ステンレス製受枠ＲＬ－２０（四方枠）			縮尺 1:10, 1:2	図番 ３ＲＰ１４６４９３
	・・								