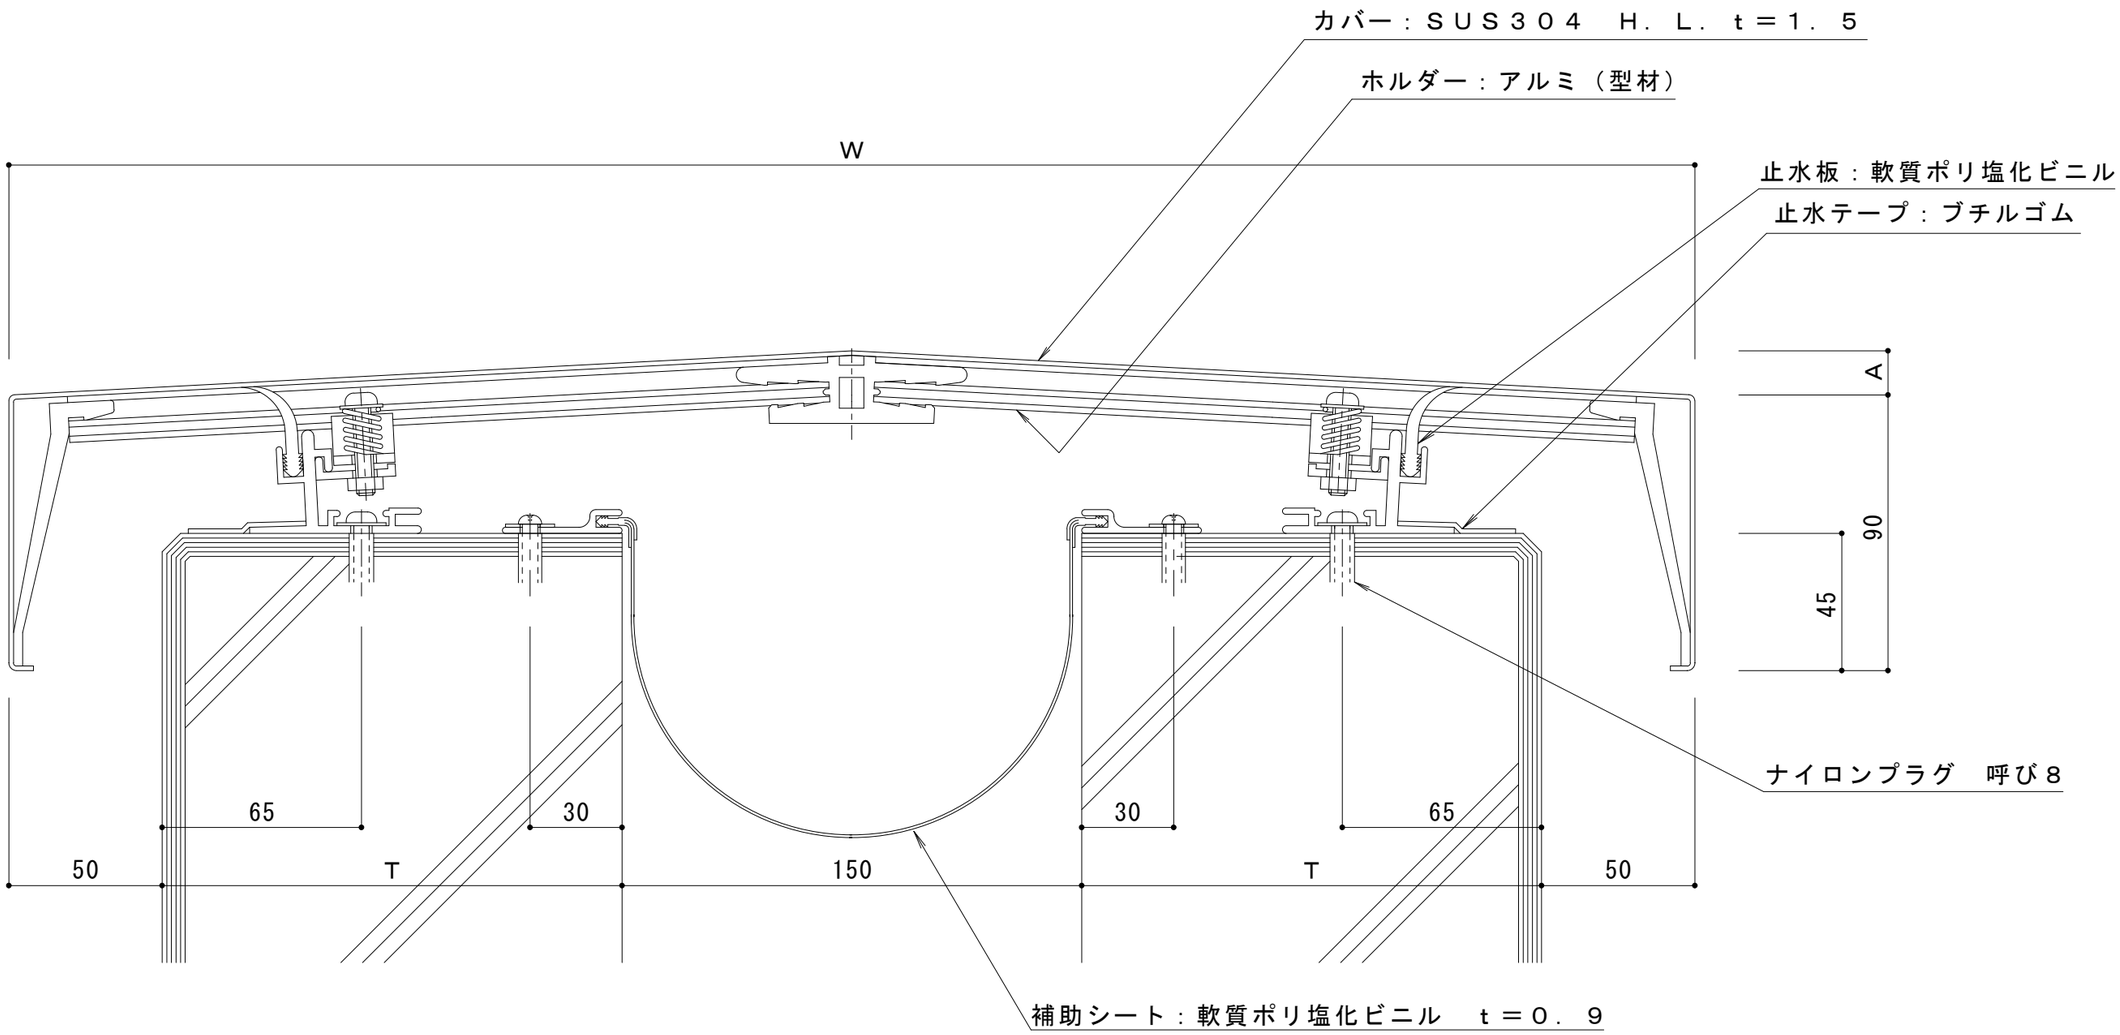

注記

カバー幅：Ｗ＝２・Ｔ＋２５０　　$A = \frac{W}{2} \cdot \tan 3°$

ホルダーピッチについて　カバー幅Ｗ＜７１０のとき＠５００

カバー幅７１０≦Ｗのとき＠２８７．５

訂	年・月・日	内容	製図	検図
	・　・			
	・　・			
正	・　・			

工事名称

図面名称　屋根－屋根　ＳＸ１１－１５０Ｇ

製図　伊藤隆朗

検図　中村亮裕

作成年月日　2022.07.15

縮尺　1:2

カネソウ株式会社

図番　３ＲＸ６５４３