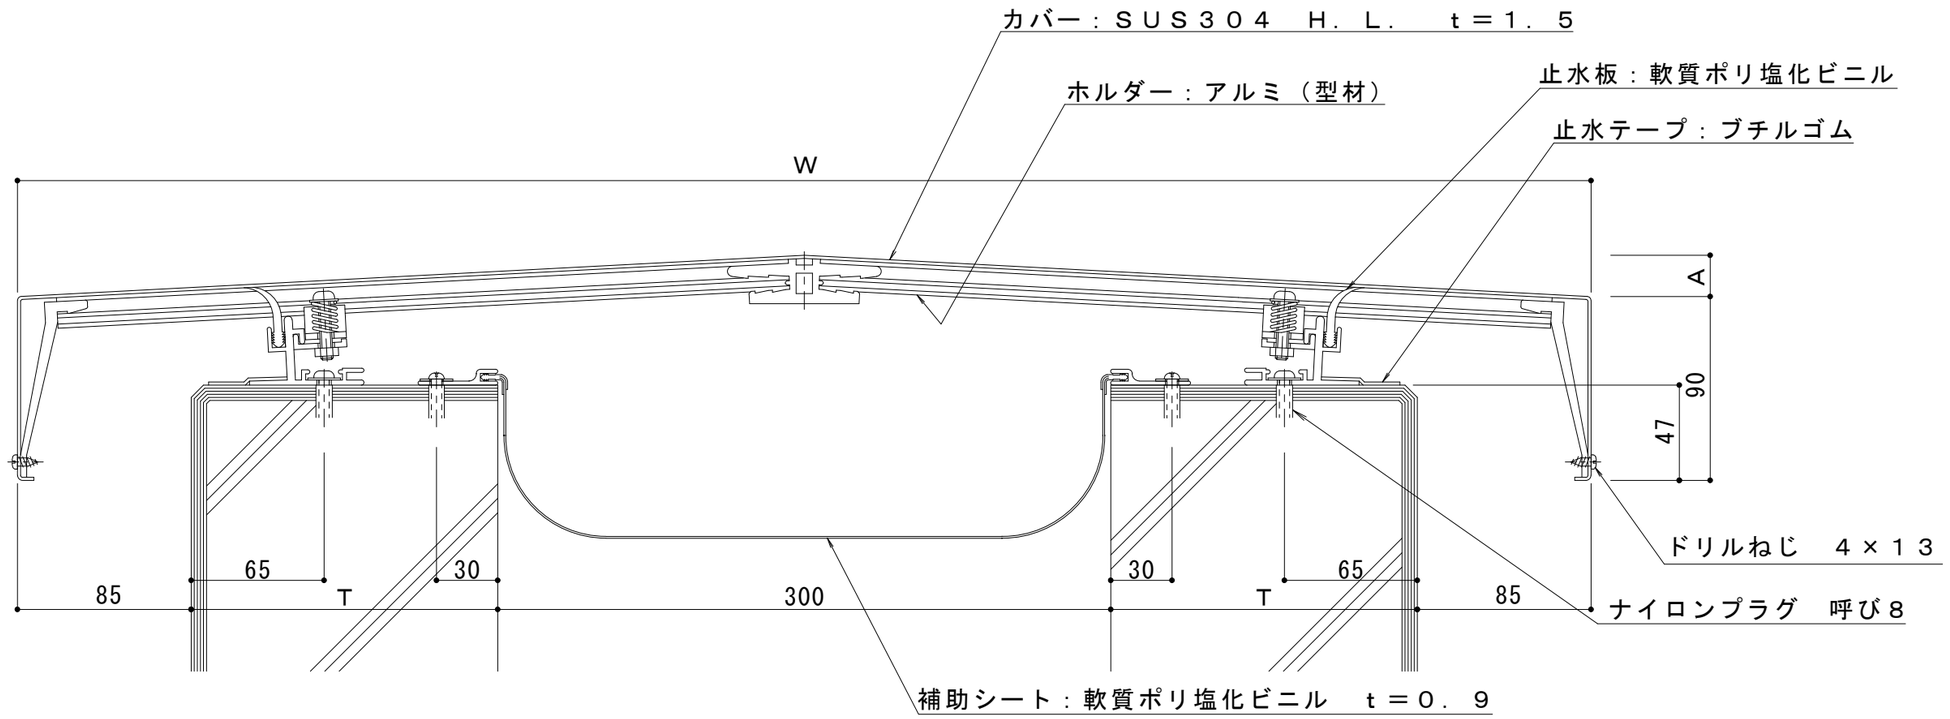

注記

カバー幅：Ｗ＝２・Ｔ＋４７０　　$A = \frac{W}{2} \cdot \tan 3°$

ホルダーピッチについて　カバー幅Ｗ＜７１０のとき＠５００
カバー幅７１０≦Ｗのとき＠２８７．５

訂正	年・月・日	内容	製図	検図
	．　．			
	．　．			
	．　．			

工事名称			
図面名称	屋根－屋根　ＳＸ１１－３００Ｇ		
製図	伊藤隆朗	検図	中村亮裕
作成年月日	2022.07.15	縮尺	1:3
カネソウ株式会社		図番	３ＲＸ１０００２