
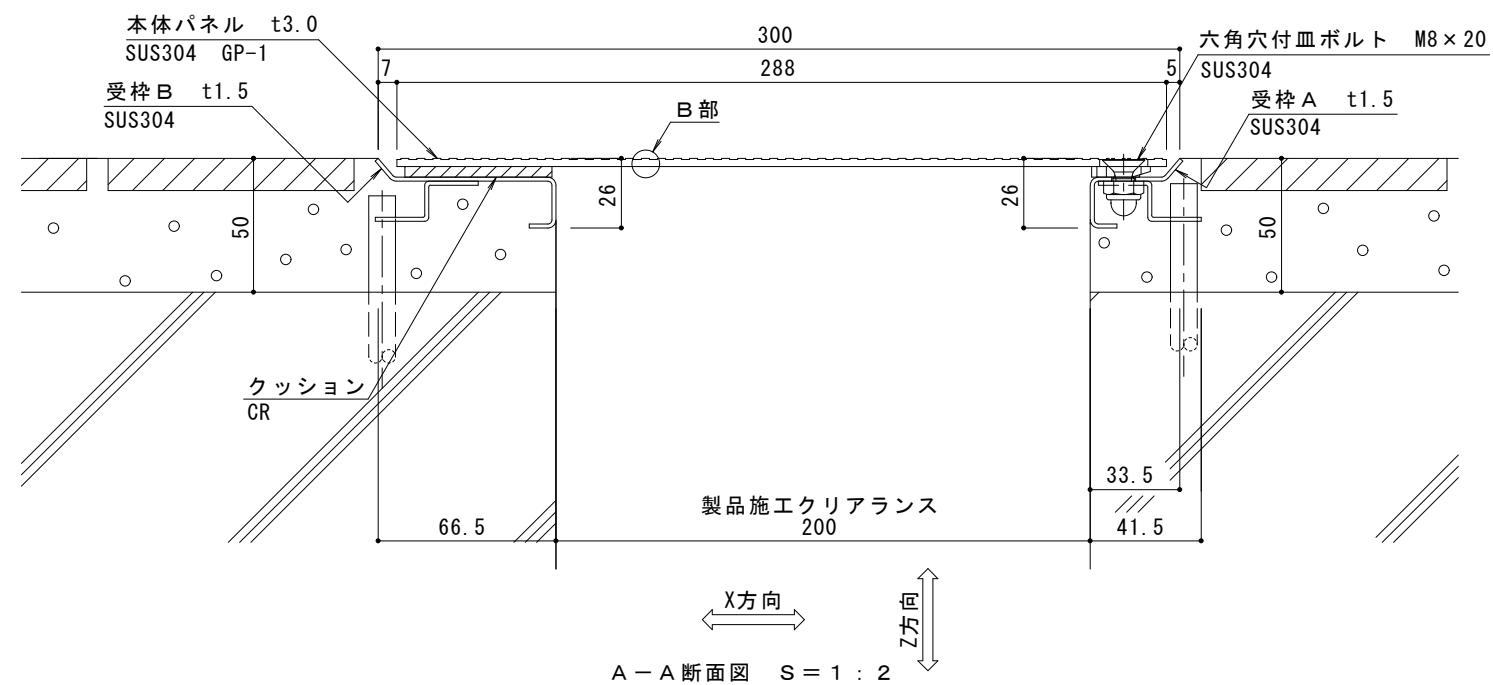


部材名	床部人工地盤エキスパンションジョイントカバー
使用場所	ペデストrianデッキ床
製品施工クリアランス	200mm
設計可動量	X方向:50mm Y方向:10mm Z方向:10mm Y方向の値は本体パネル端部に10mmのすき間を設けた納まりの場合です
構造	滑り止め模様付 鋼板タイプ
機構の分類	X方向:片側せり上がり式 Y方向:スライド式
本体パネル材質	ステンレス SUS304
本体パネル寸法	288mm × 999mm × 3mm
品番	カネソウ EX ジョイント J X - P Q - M - 2 0 0 - 5 0

強度(標準時)	
強度	歩行用: 5.0kN/m ² (等分布荷重) 道路橋示方書 歩道等の群集荷重
設置場所	建物内、建物外周部、人工地盤部
荷重	5.0kN/m ²

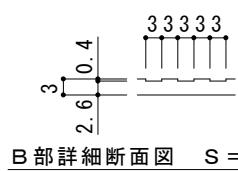

訂 正	年・月・日	内 容	製 図	検 図	備 考	工事名称	製図	検図	作成月日	力ボノ株式会社
	2023.11.21	
	図面名称 EXジョイント人工地盤用 滑り止め模様付ステンレス鋼板製 J X - P Q - M - 2 0 0 - 5 0	近藤尚文	中村亮裕	縮尺 図示	2 R X 1 9 - 3 6