名称	現場打側溝用スリットみぞ蓋　敷地内用
適用側溝	現場打側溝用（みぞ幅300mm）
スリット蓋	スチール製 溶融亜鉛めっき
	滑り止め模様付
	すきま 6mm
	跳ね上がり・騒音防止用ロック金具付
	寸法 幅55×長さ996×高さ19
枠	スチール製 溶融亜鉛めっき
	舗装材厚70mm以下
	スリット幅　60mm
	寸法 幅500×長さ1000×高さ110
品番	カネソウ　センタースリット
	スリット蓋：VSXB-0619 P=9
	枠　　：BCIT-2EG-3020 S=60

強度性能	
強度	T-2：後輪1輪荷重7.8kN(800kgf) 総重量2トンまでの車両の乗り入れが可能
主な使用場所	建物内、建物敷地内、公園敷地内、 車道以外で車両の乗り入れる可能性のある場所
車両進行方向	横断方向、縦断方向
衝撃係数	0
荷重	7.8kN
後輪接地面積	200×160 mm

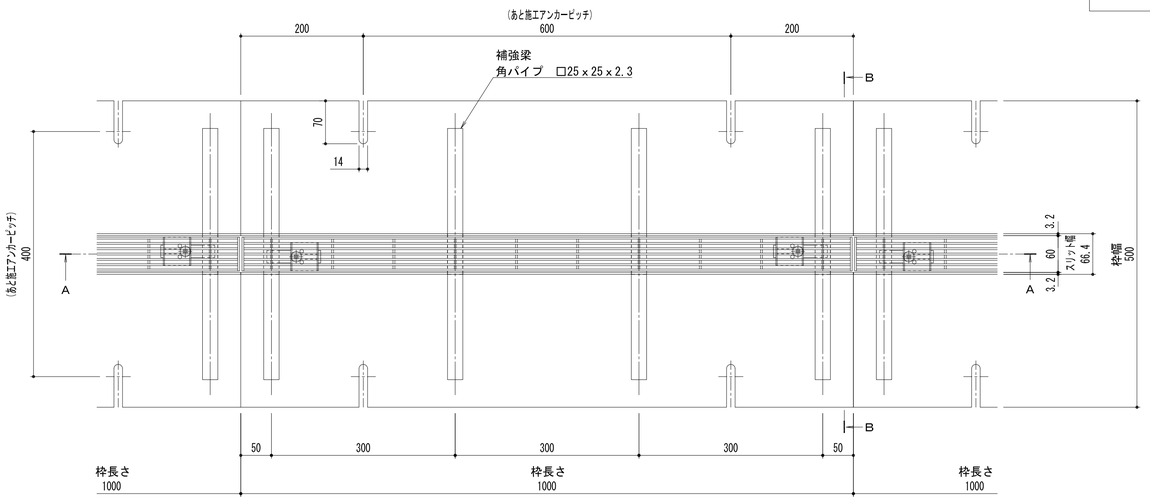

平面図　S＝1：5

※平面図は舗装材、境界ブロックを省略。

縦断方向

横断方向

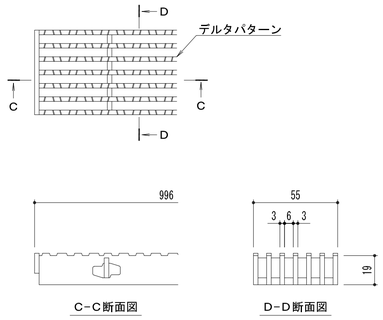

C－C断面図　　D－D断面図

スリット蓋　詳細図　S＝1：2

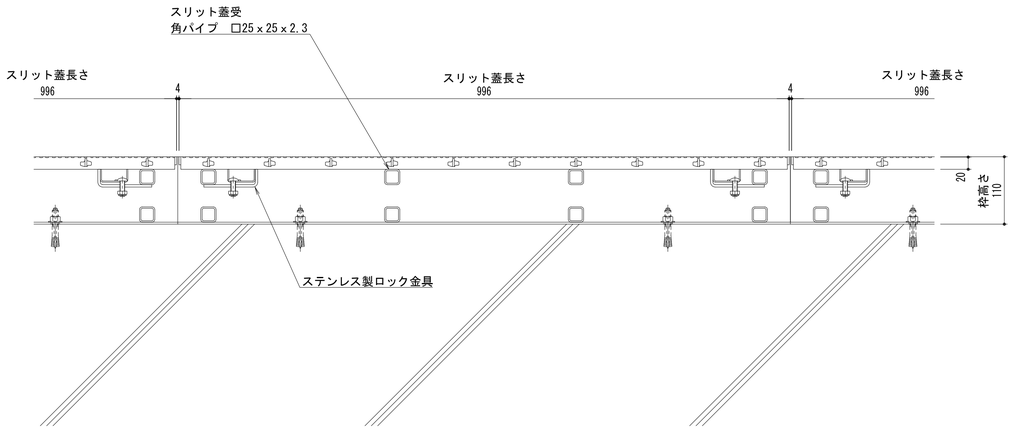

Ａ－Ａ断面図　Ｓ＝１：５

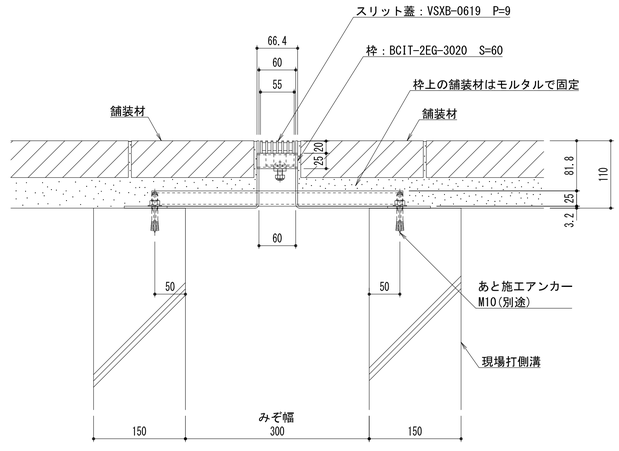

Ｂ－Ｂ断面図　Ｓ＝１：５

訂正	年・月・日	内容	製図	検図	年・月・日	内容	製図	検図	備考
	・・				・・				
	・・				・・				
	・・				・・				

工事名称		製図	検図	作成年月日	カネソウ株式会社
図面名称	現場打側溝用スリットみぞ蓋　敷地内用　スチール製スリット蓋　ＶＳＸＢ－０６１９　Ｐ＝９ センタースリット　納まり図　スチール製枠　ＢＣＩＴ－２ＥＧ－３０２０　Ｓ＝６０	小林瑞季	樋口佳平	縮尺 図示	図番 １ＲＳ１８６３８